RZUT PARTERU Skala 1:100
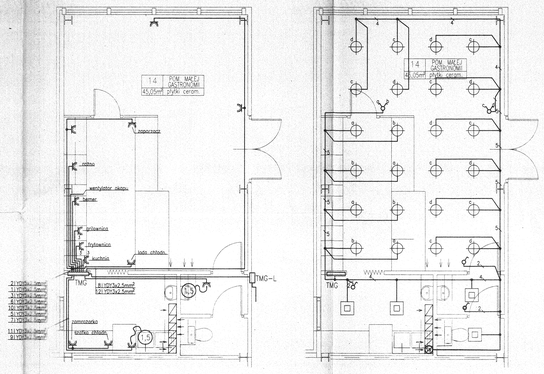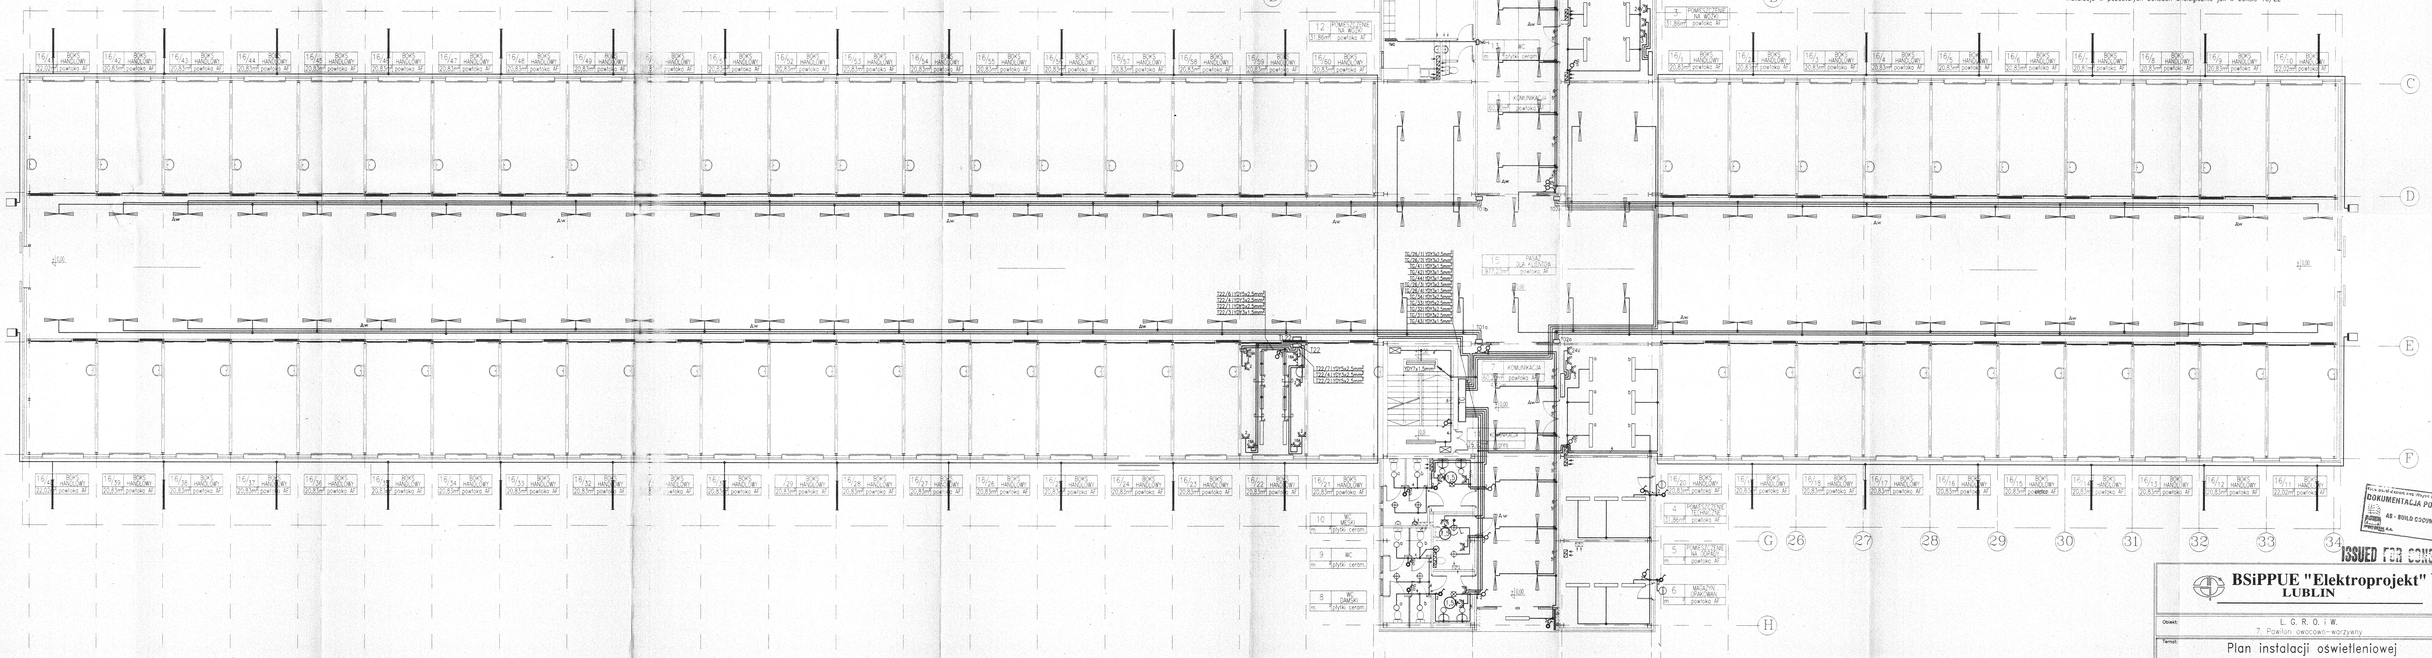
Pomieszczenia małej gastronomii
Skala 1:50