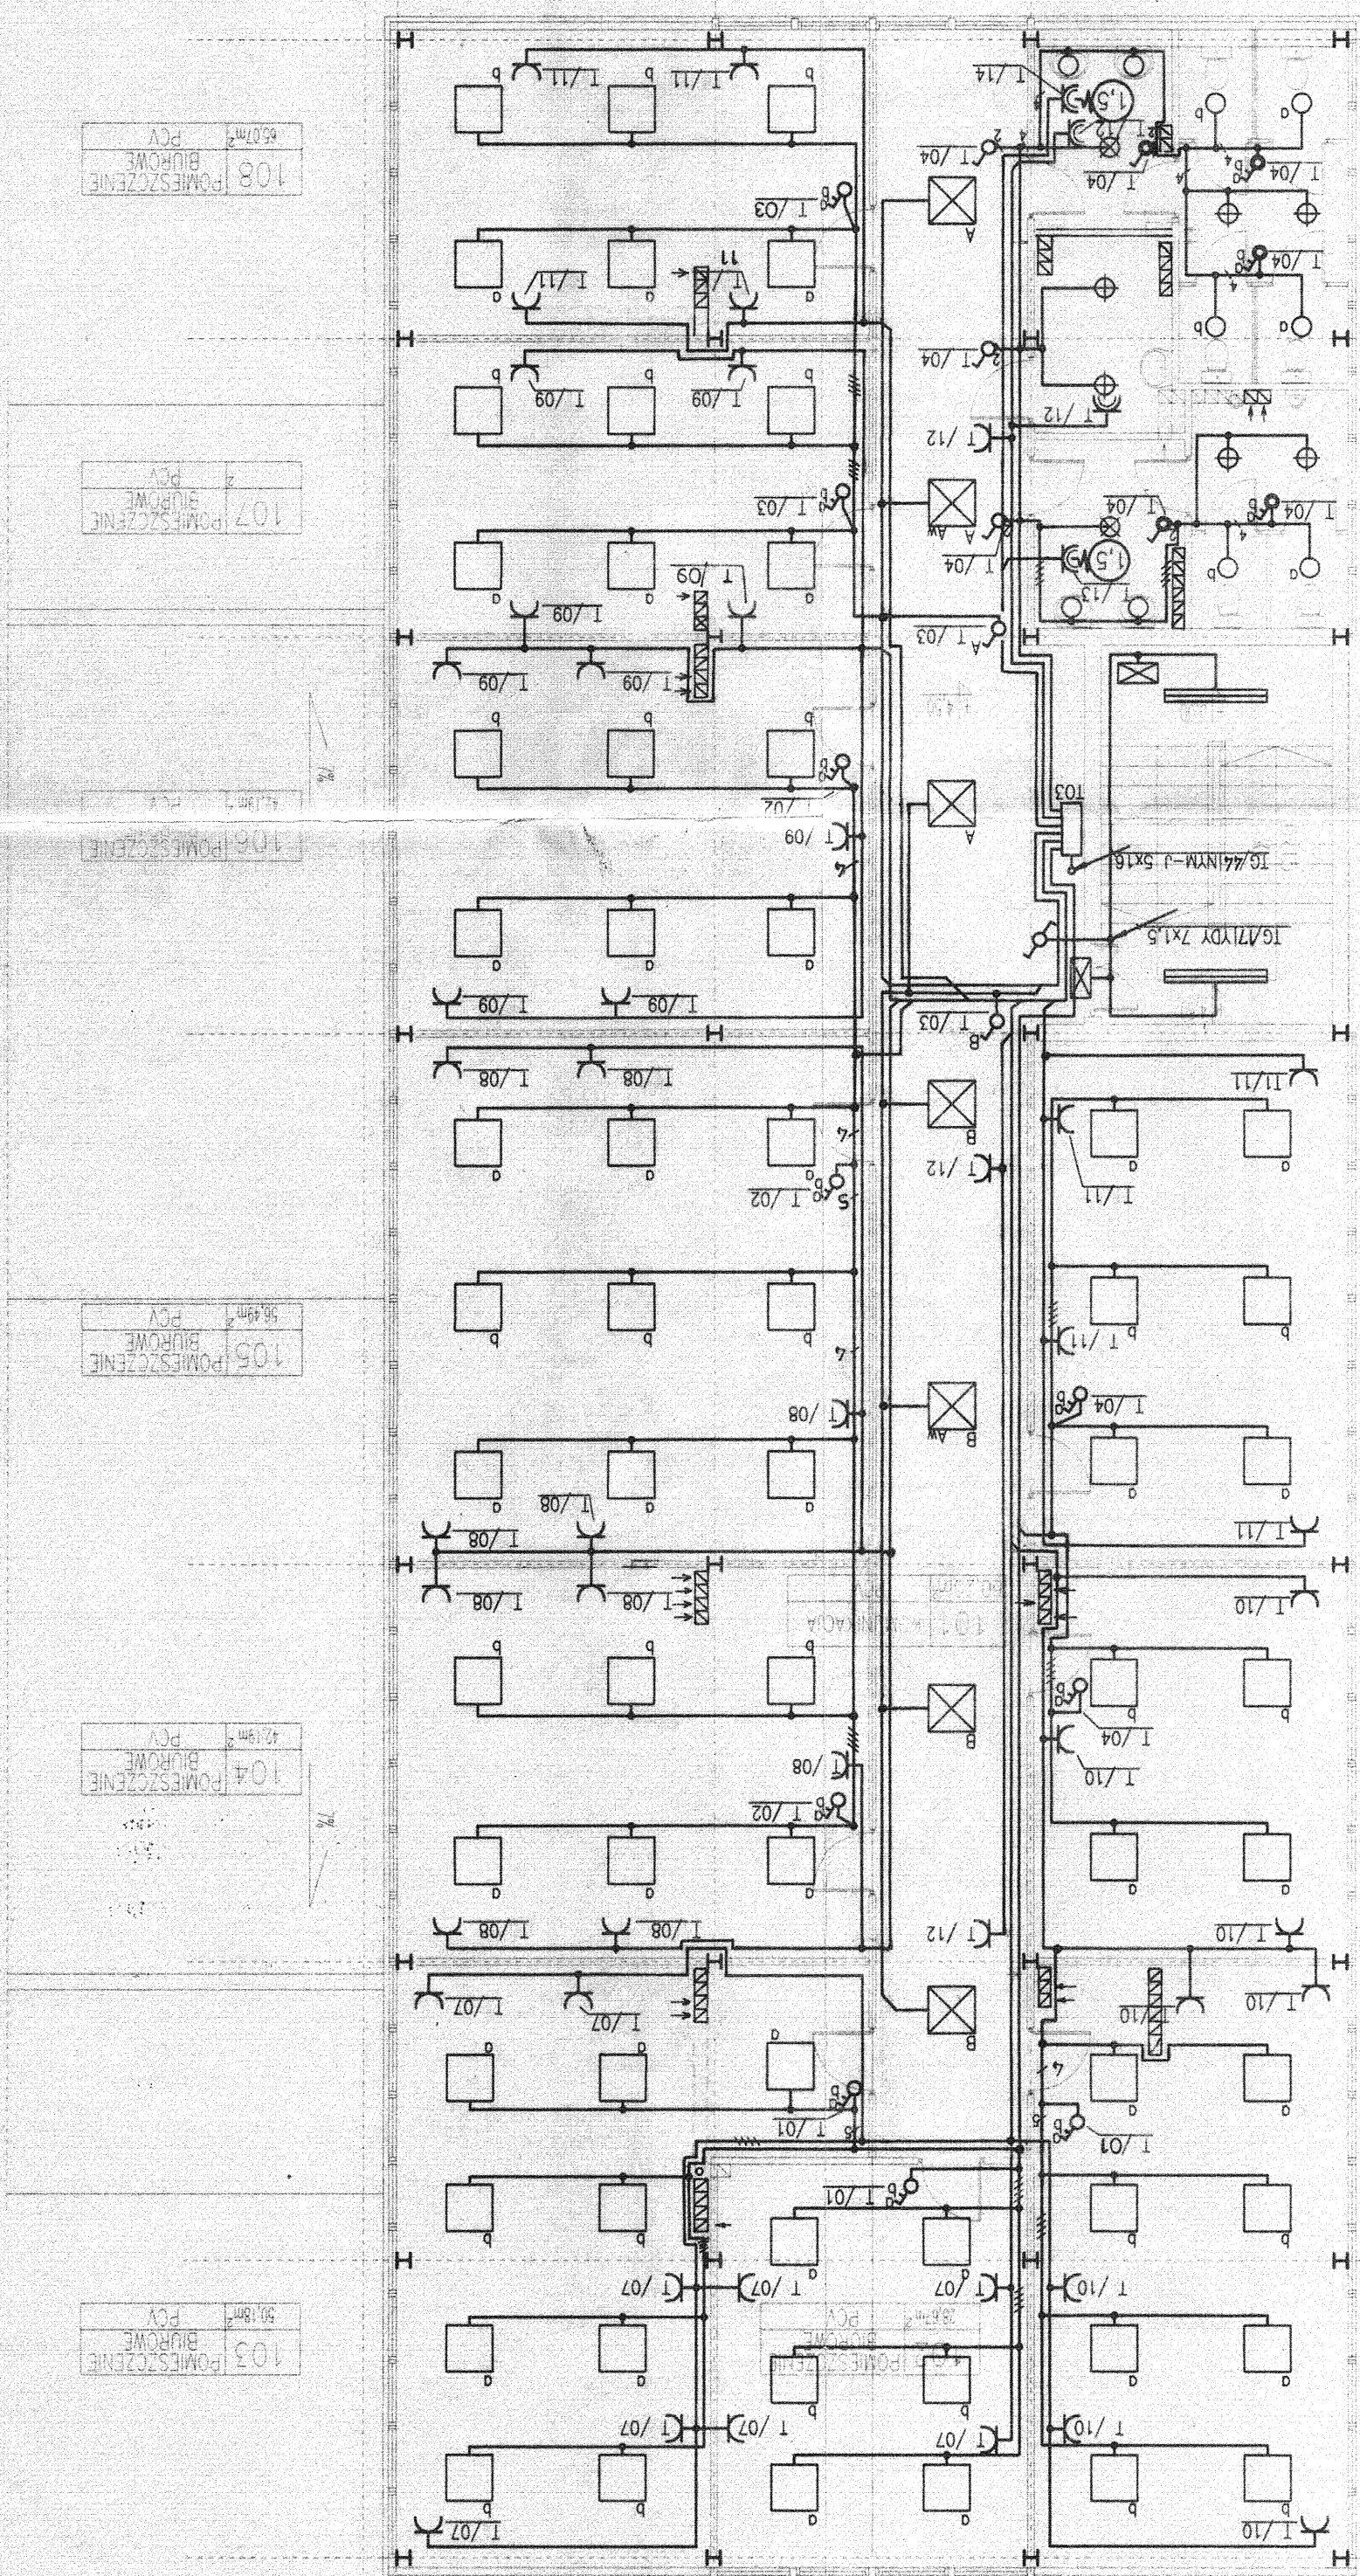
 BSIPPE "Elektroprojekt" LUBLIN		L. G. R. O. I. W.	
		7. Pawilon owocowo-warzywny	
Temat:		Plan instalacji elektrycznych -piętro	
Obiekt:		L. G. R. O. I. W.	
Data:		Czerwiec '98	
Skala:		1:100	

1. instalacje oświetlenia wykonaną przewodem typu VDY 2 (3, 4, 5) x1,5mm²; 750V.
2. instalacje gniazd wtykowych wykonaną przewodem typu VDY3x2,5mm²; 750V.
3. W miejscach nie oznaczonych na schemacie instalacje wykonaną przewodem 3-żyłowym.
4. łączniki instalować na wys. 1,2m od podłogi.
5. Gniazda wtykowe instalować na wys. 0,6m od podłogi.

UWAGI:

- Oprawa typu TCS 133/418 MS
- Oprawa typu TCS 133/418D
- Oprawa typu TCS 133/418D z modulem zasilania awaryjnego
- Oprawa typu TCS 025/2360
- Oprawa typu FK-109 (kierunkowa z akumulatorem)
- Oprawa typu EURO 99/118
- Oprawa typu EURO 99/113
- Oprawa typu EURO 99/126
- Łącznik światłowy p/t, 1-bieg, świecznikowy
- Łącznik światłowy p/t, 1-bieg.
- Łącznik światłowy przegłoszający, 1-bieg.
- Gniazdo wtykowe 16A, 220V; p/t, ogólnego przeznaczenia
- Gniazdo wtykowe 16A, 220V; przegłoszające
- Podgrzewacz wody 1-taz, 220V; 1500W
- Oznaczenie obwodu - nazwa rozd./nr odpływu

OZNACZENIA:

[illegible]