



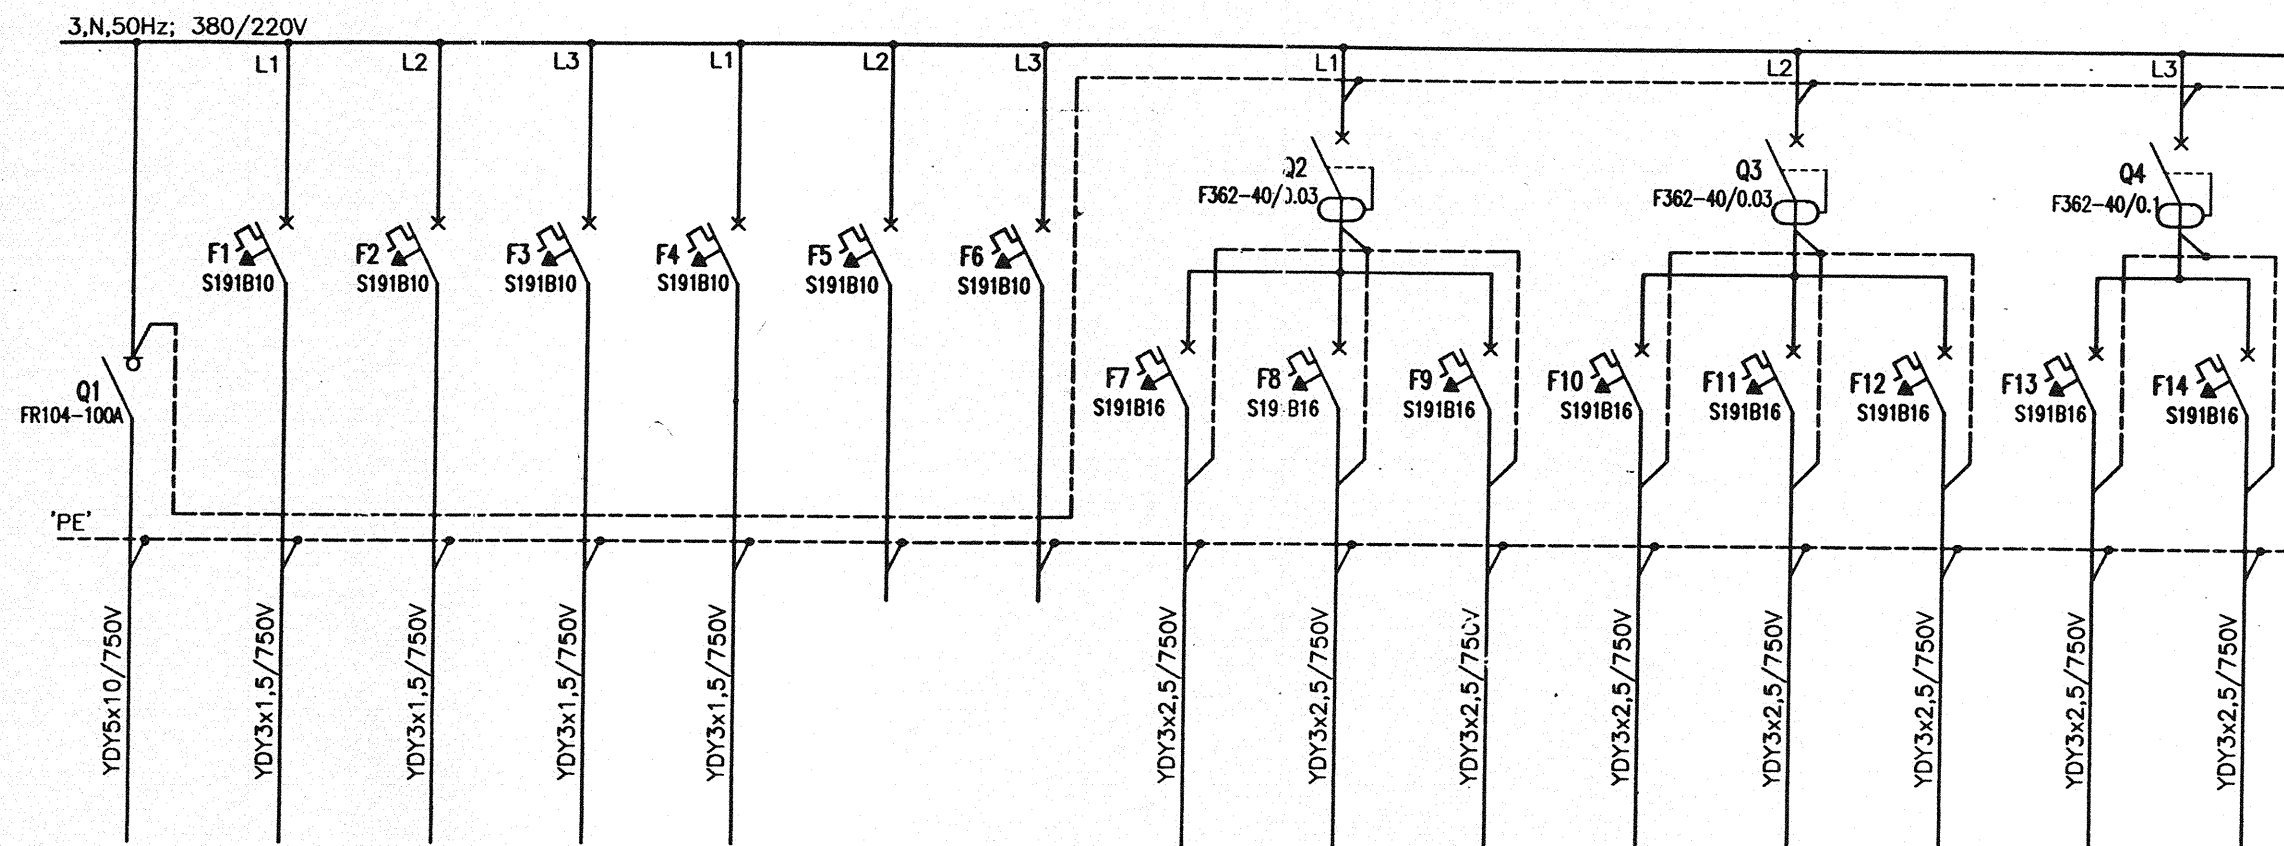

Tablica oświetlenia i gniazd wtykowych 220V T03-0,4kV															
Nr obwodu	00	01	02	03	04	05	06	07	08	09	10	11	12	13	14
NAZWA OBWODU	Zasilanie z rozdzielni głównej TG-0,4kV	Oświetlenie pom. nr 102, 103, i 115	Oświetlenie pom. nr 104, 105, i 106	Oświetlenie pom. nr 108, 107, korytarz	Oświetlenie pom. nr 113, 114, WC	Rezerwa	Rezerwa	Gniazdko wtyczkowe pom. nr 102, 103	Gniazdko wtyczkowe pom. nr 104, 105	Gniazdko wtyczkowe pom. nr 106 i 107	Gniazdko wtyczkowe pom. nr 114, 115	Gniazdko wtyczkowe pom. nr 113, 108	Gniazdko wtyczkowe korytarz	Gniazdko wtyczkowe podgrzewacza wody	Gniazdko wtyczkowe podgrzewacza wody
Moc zainst. [kW]	20,55	1,65	1,5	1,4	1,0	-	-	2,0	2,0	2,0	2,0	2,0	2,0	1,5	1,5
Moc szczyt. [kW]	~ 17														

Zestawienie tablicy


Skala: 1:10

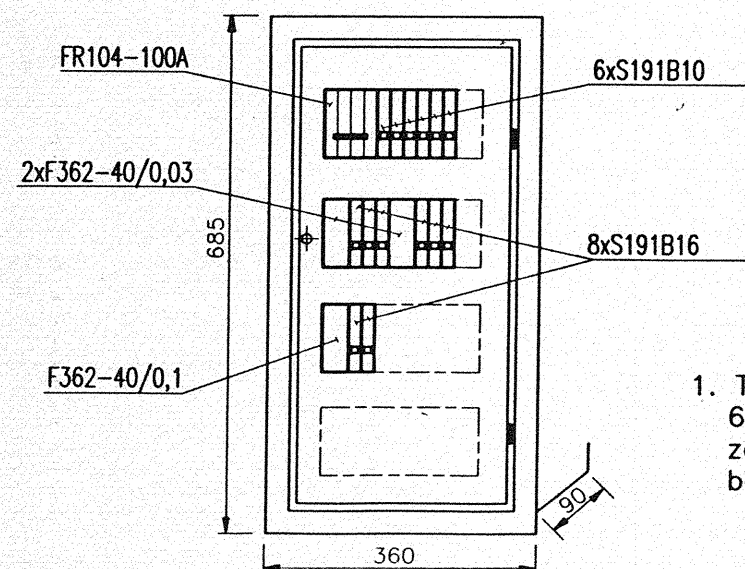



Uwagi:

1. Tablica 48-modułowa 4x12 63A/380V, JP30 z drzwiczkami zamykanymi na kluczyk bez przeszklenia wyk. podtynkowe

UKŁAD SIECIOWY TN-C-S
SAMOCZYNNE WYŁĄCZENIE

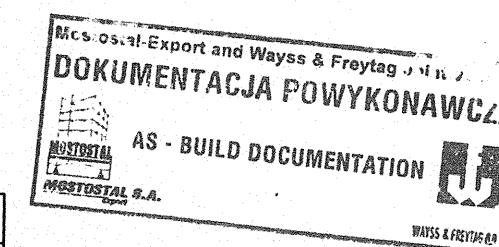

ISSUED FOR CONSTRUCTION

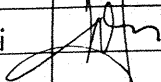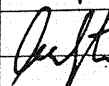Elektroprojekt Lublin			Zakład: LUB. GIEŁDA ROLNO-OGRODNICZA S.A. W LUBLINIE		Funkcja:	data:	Inie i Nazwisko:	Podpis:
ZMIANY			Temat: LUB. RYNEK HURTOWY OWOCOW I WARZYW W ELIZÓWCE K. LUBLINA		Projektant:	12.01.1998	inz. W. Sadowski	
					Opracował:		mgr inz. K. Góra	
					Sprawdzający:		inz. W.Wójtowicz	
					Kier. pracowni:		inz. W. Wójtowicz	
a	data:	Podpis:	Tytuł rys. Schemat strukturalny tablicy oświetleniowej i gn. wtyk. 220V T03-0,4kV		Zest. rys. nr:		skola:	nr kol. rys.:
b					nr archiw. rys.:	9-334461	arkusz:	
c								