



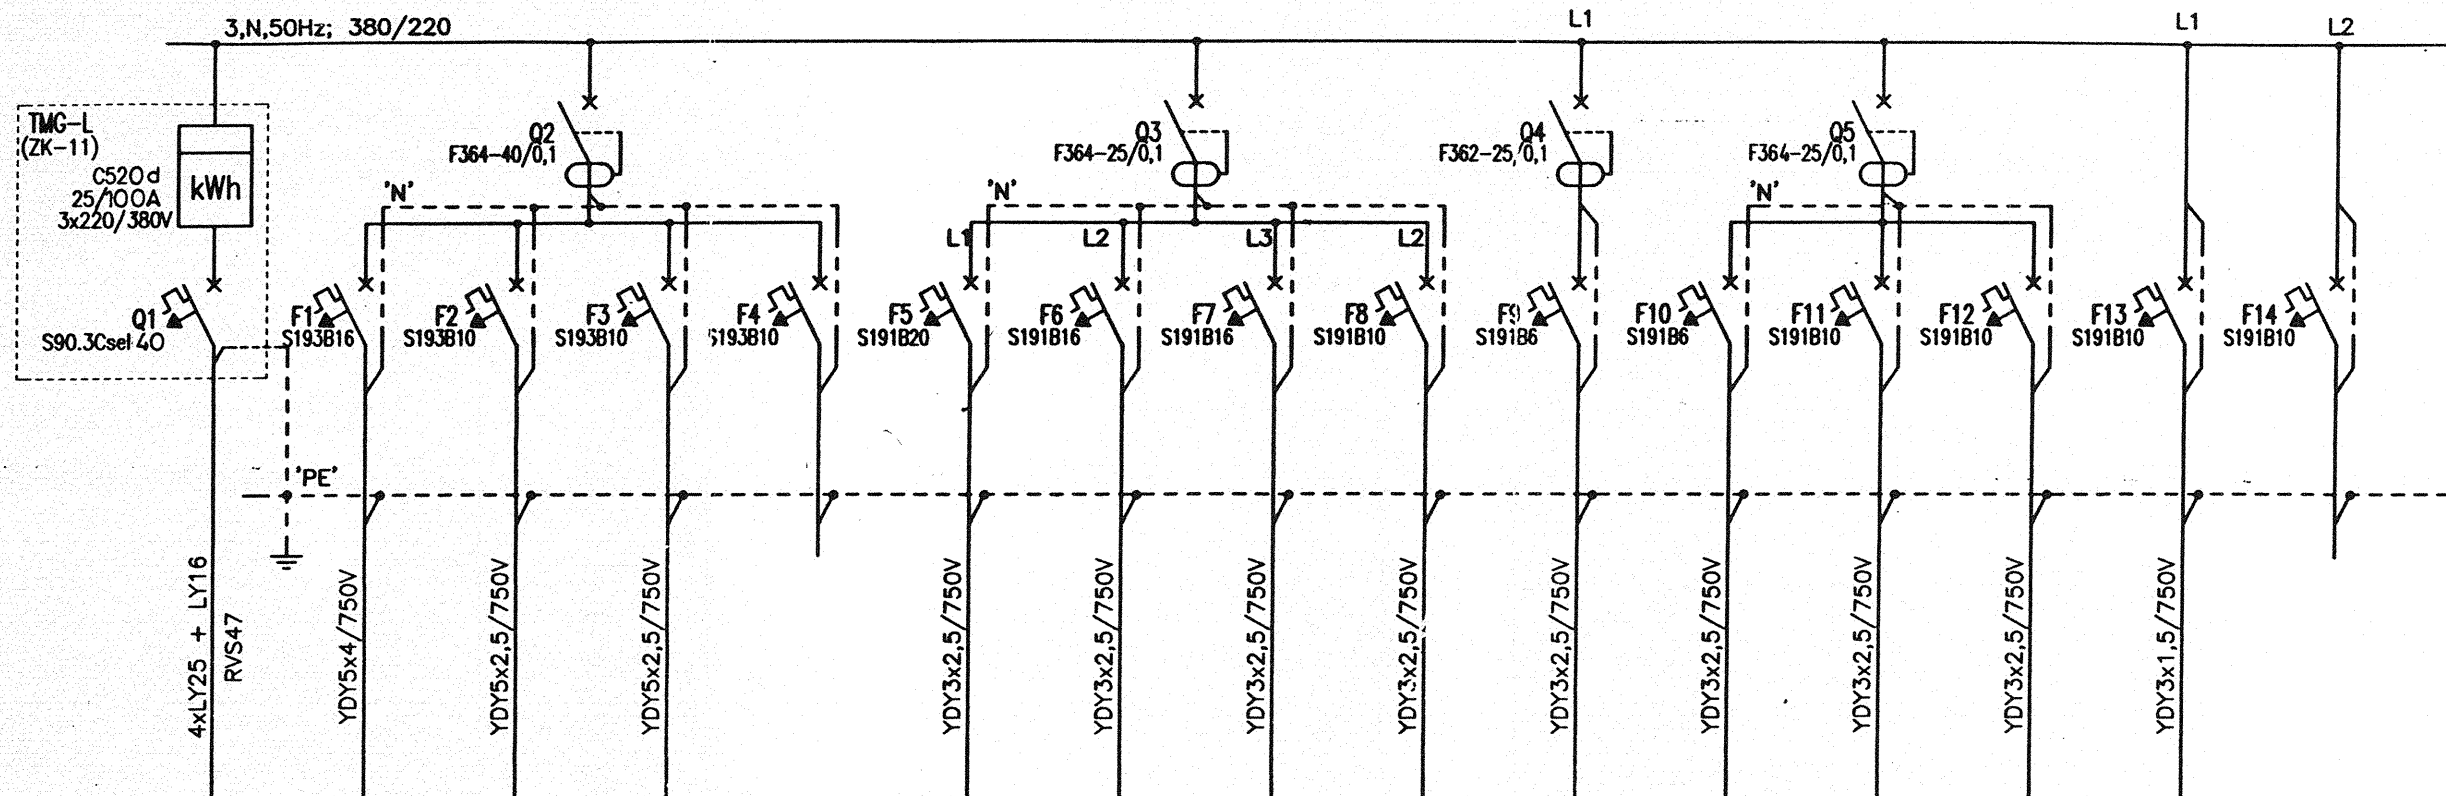


Nr obwodu	00	01	02	03	04	05	06	07	08	09	10	11	12	13	14
Nazwa odbioru	Zasilanie z rozdzielni głównej RG 0,4kV	Frytkownica (gniazdo 16A, 380V)	Kuchenka elektryczna (gniazdo 16A, 380V)	Płyta grilowa (gniazdo 16A, 380V)	Rezerwa	Rozno	Bemar	Kuchenka mikrofal. Zaparzacz do kawy Lada chłodnicza Krajalinica	Gniazda wtyk. 220V	Zamrażarka i szafka chłodnicza	Zasilanie c.k. (wentylator)	Podgrzewacz wody	Podgrzewacz wody	Oświetlenie pomieszczeń	Rezerwa
Moc zainst. [kW]	33,0	9,0	5,0	4,8	-	3,2	1,6	3,0	2,0	0,4	0,25	1,5	1,5	0,4	-
Moc szczyt. [kW]	~ 25														

Zestawienie tablicy
1:10

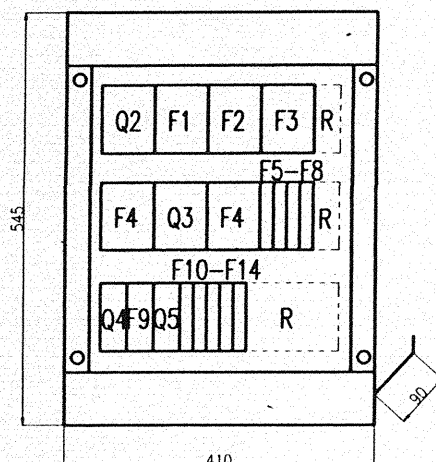

Uwagi:

1. Tablica 54-modułowa 3x18 drzwiczki przezroczyste, zamykane na kluczyk obudowa biała wyk. podtynkowe.

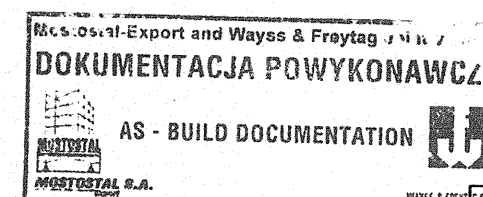

UKŁAD SIECIOWY TN-C-S
SAMOCZYNNE WYŁĄCZENIE

Elektroprojekt Lublin			Zakład: LUB. GIEŁDA ROLNO-OGRODNICZA S.A. W LUBLINIE	Funkcja:	data:	Inie i Nazwisko:	Podpis:
ZMIANY			Temat: LUB. RYNEK HURTOWY OWOCOW I WARZYW W ELIZÓWCE K. LUBLINA	Projektant:		inż. W. Sadowski	
data:				Opracował:		mgr inż. K. Góra	
Podpis:				Sprawdzający:		inż. W. Wójciewicz	
a			Tytuł rys. Schemat strukturalny tablicy małej gastronomii TMG - 0,4kV	Kier. pracowni:		inż. W. Wójciewicz	
b				Zest. rys. nr:		skala:	nr kol. rys. 5
c				nr archiw. rys. 9-334463		arkusz:	