



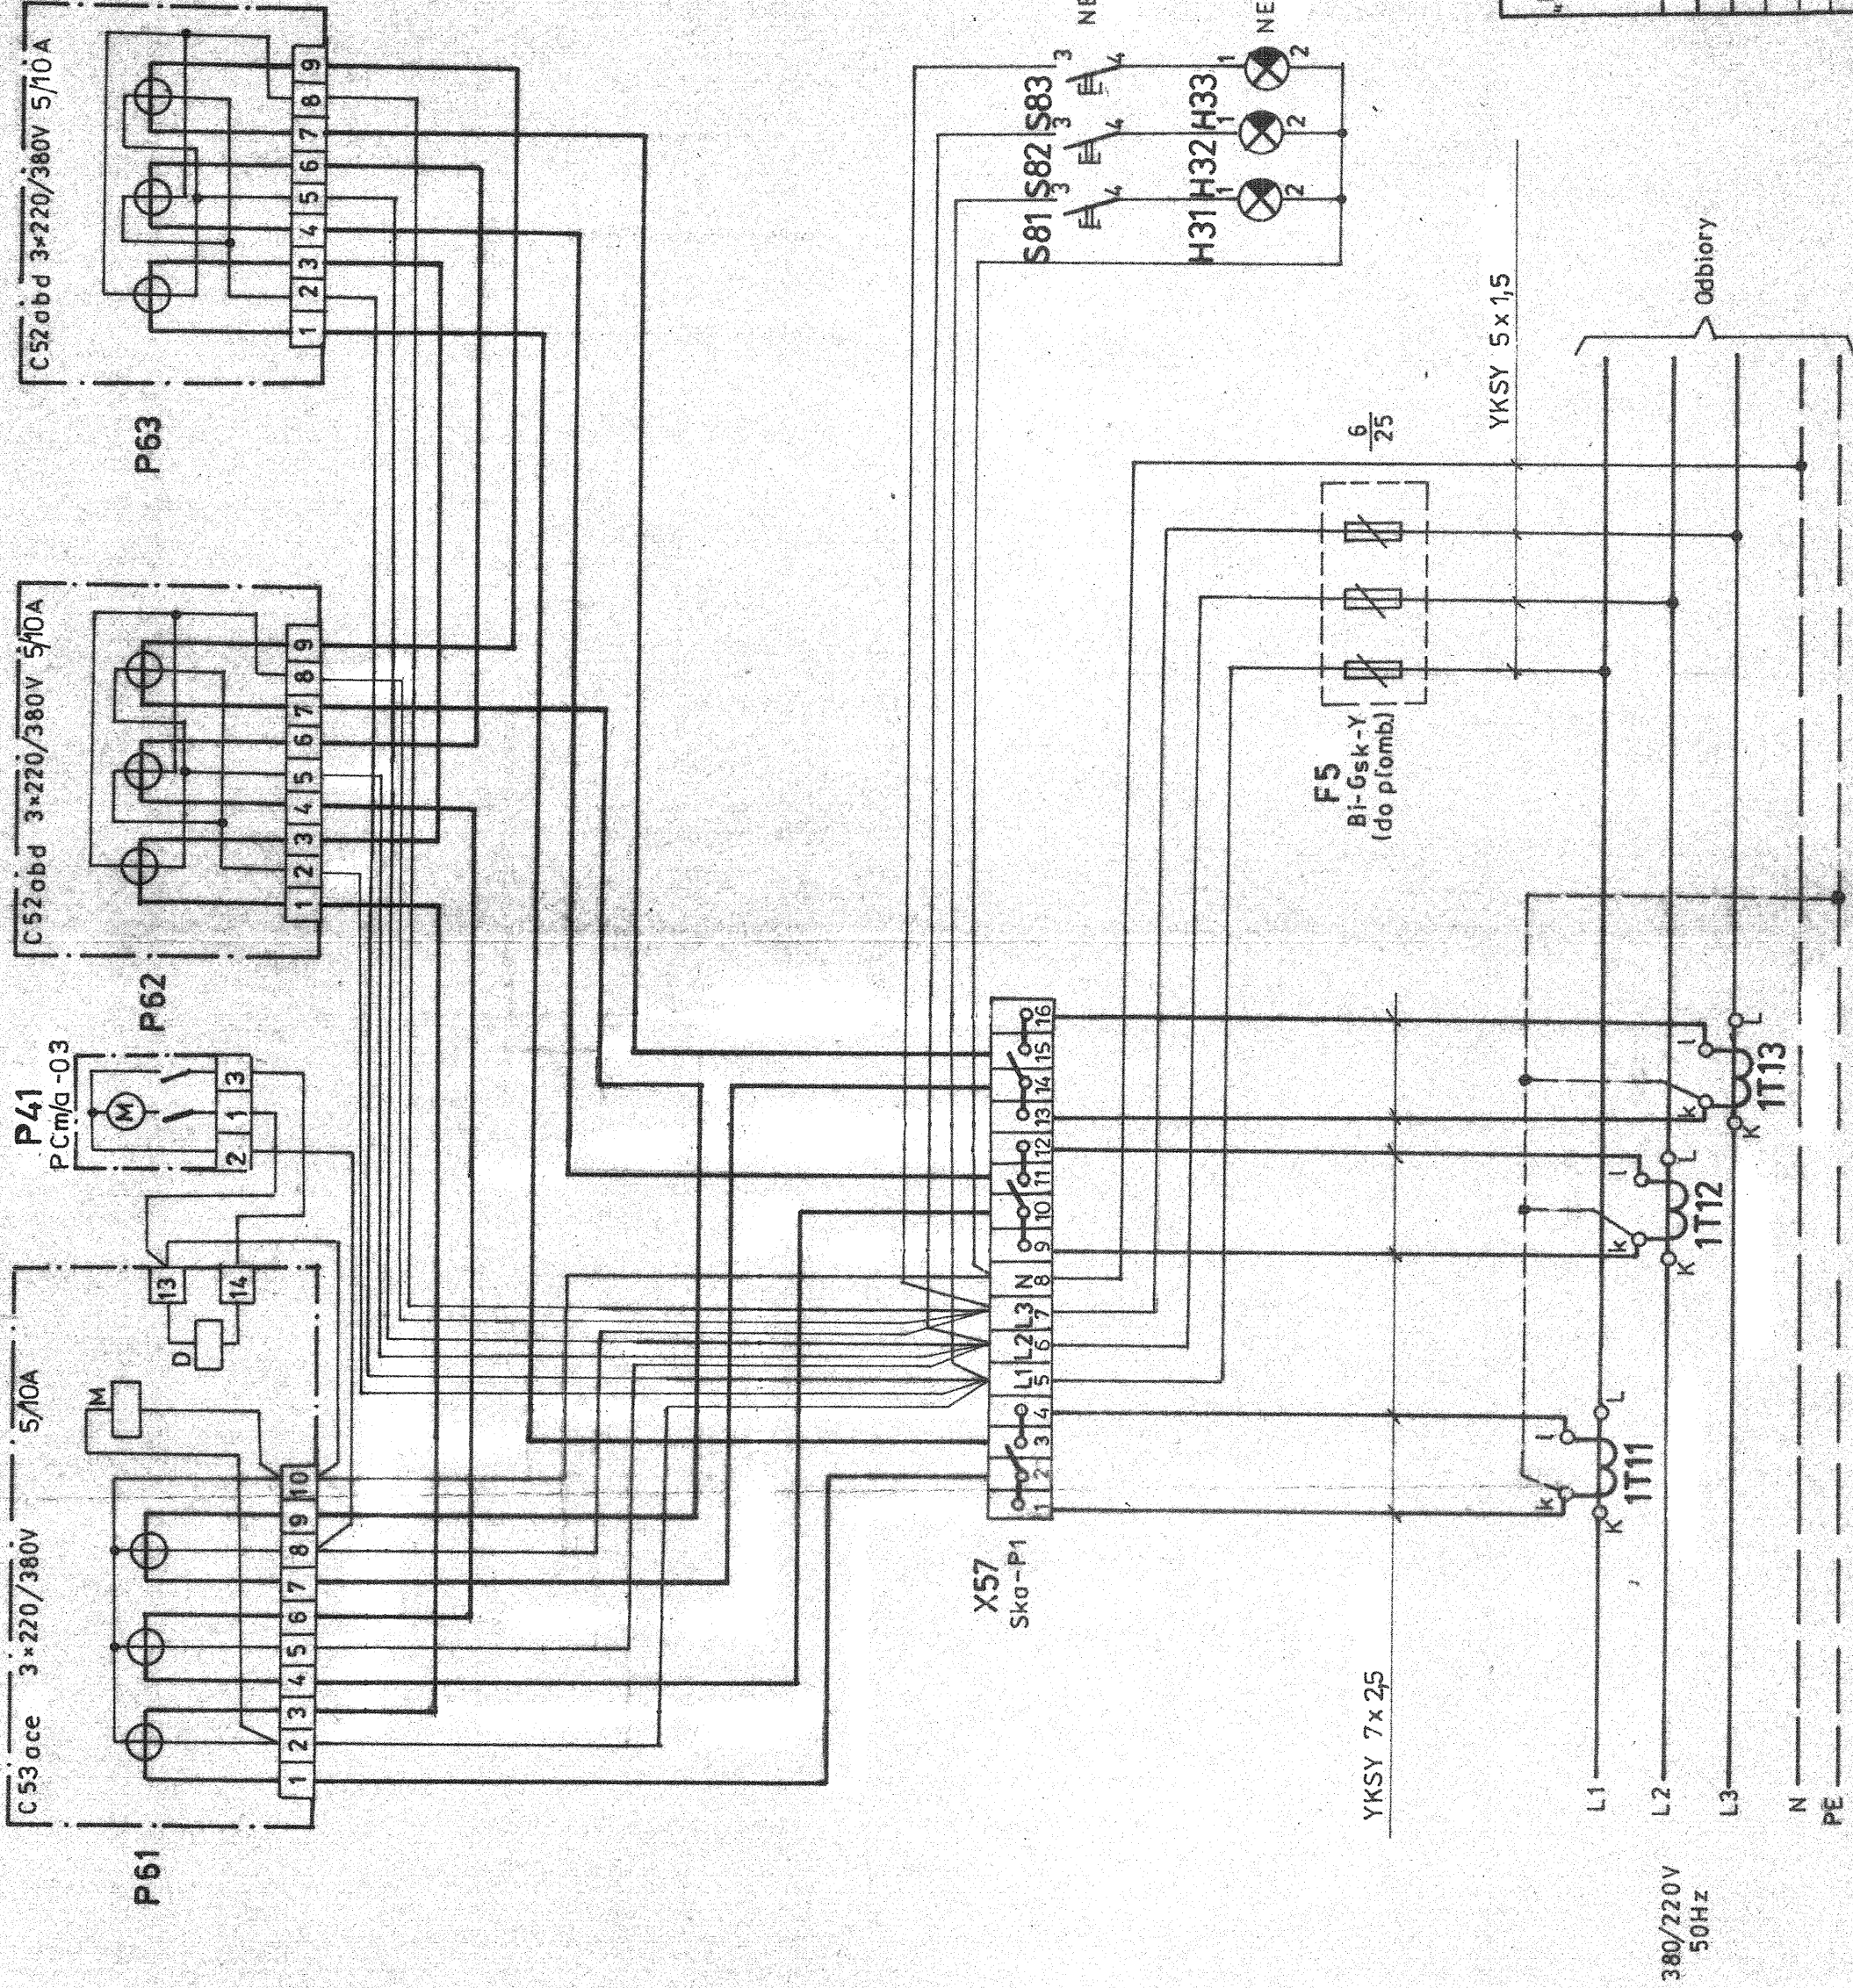

UWAGI:

1. Aparatura pomiarowa montowana na tablicy pomiaru rozliczeniowego.
2. Przedkładniki legalizowane kl. 0,5; JPMb 200/5A.

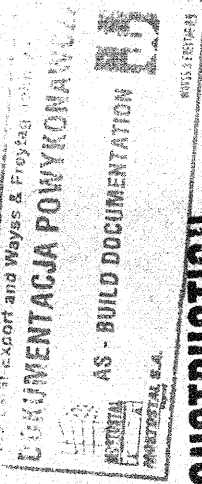

ISSUED FOR CONSTRUCTION

**Samoczynne wyłączenie
Układ sieciowy - TN-S**

Zakład		mgr inż. Z. ANDRZEJUK	mgr inż. S. SWIERZEWSKI	mgr inż. H. KRZYŻANOWSKA	mgr inż. J. POLAKOWSKI	mgr inż. W. WĄTOWIĄZ	mgr inż. S. SWIERZEWSKI
Obiekt		98.07		H. KRZYŻANOWSKA		J. POLAKOWSKI	
Tytuł rys.		Opracował		Kier. prac.		Zas. rys. nr	
Schemat układu pomiarowego.		Kreślił		Sprawdził		Nr kol. rys.	
9-334481/b		Nr arch. rys.		Arkusz		11	