


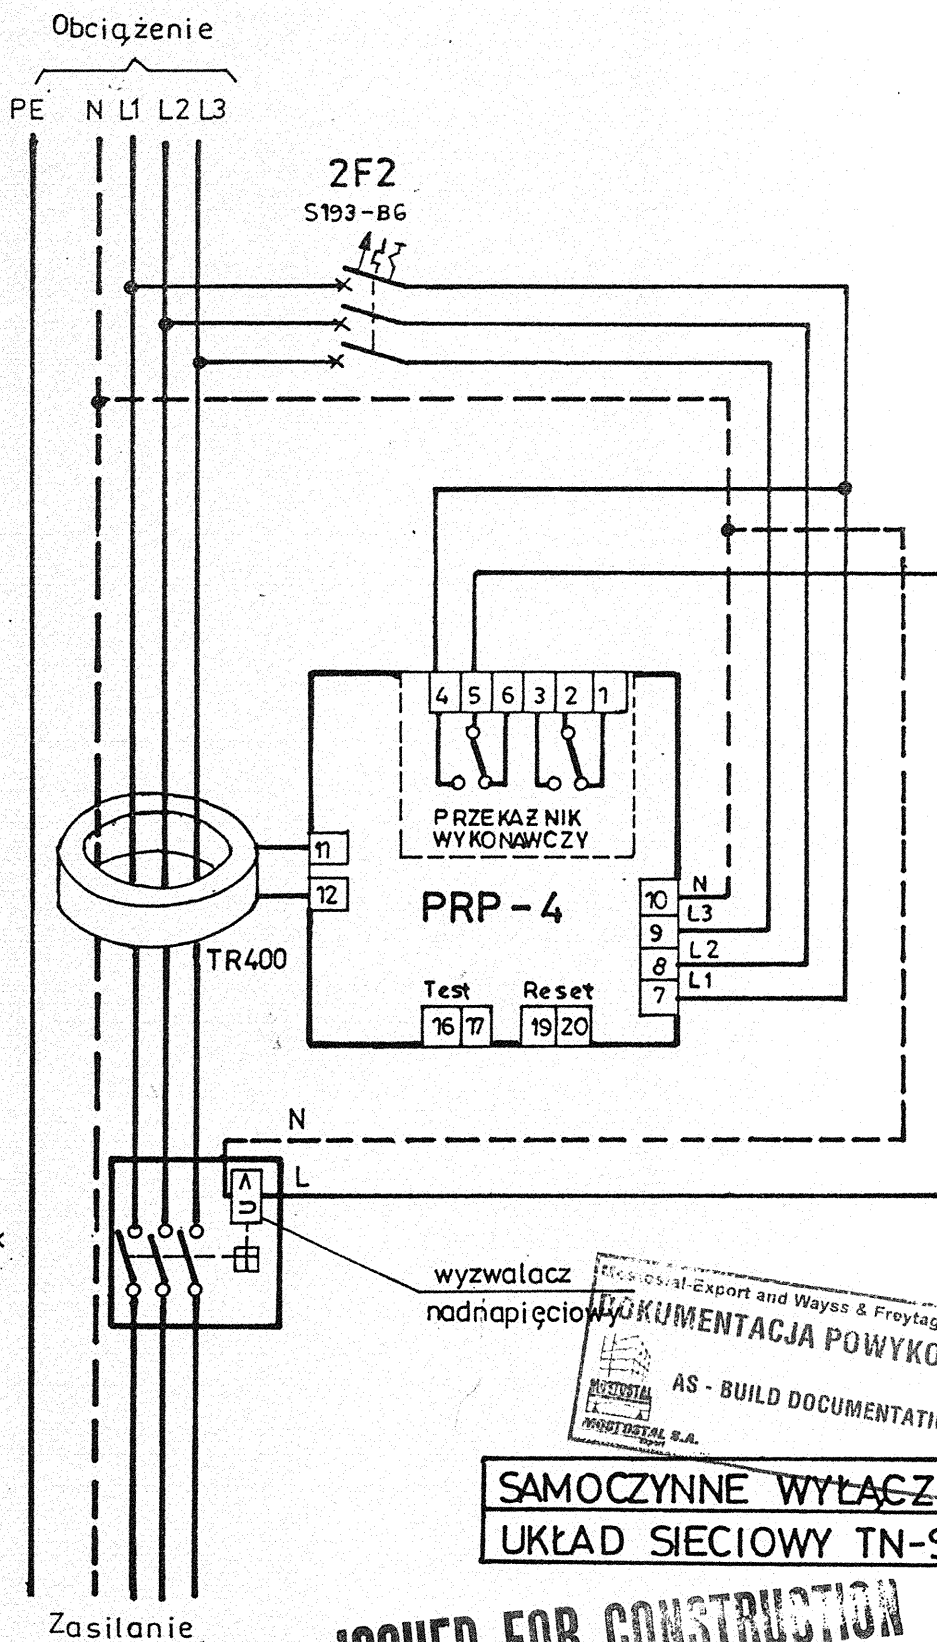

wyzwalacz
nadnapięciow

SAMOCZYNNY WYŁĄCZNIK
UKŁAD SIECIOWY TN-S

ISSUED FOR CONSTRUCTION

PROJEKTPROJEKT" B P P C P BUDOWA W LUBLINIE			ZAKŁAD L.G.R.-O. S.A. pełna nazwa w Lublinie		Projektował Opracował Kształł Kier. zesp. Sprawdził Kier. prac.		mgr inż. ZANDRZEJUK 1998r .02 E.KRASIŃKOW inż. L.KRZYŻANOWSKI inż. W.WOJCIWICZ		mgr inż. ZANDRZEJUK E.KRASIŃKOW inż. L.KRZYŻANOWSKI inż. W.WOJCIWICZ	
ZMIANY Data Podpis			OBIEKT Lub. Rynek Hurtowy Owoców i Warzyw w Elizowce k/Lublina		Zest. rys. nr Nr arch. rys.		kalendarz % Arkusz		r kol. rys. w proj.	
a.			Schemat połączeń wyłącz. głównego z przystawką PRP-4		9-434 625				12	
b.										
c.										
d.										