



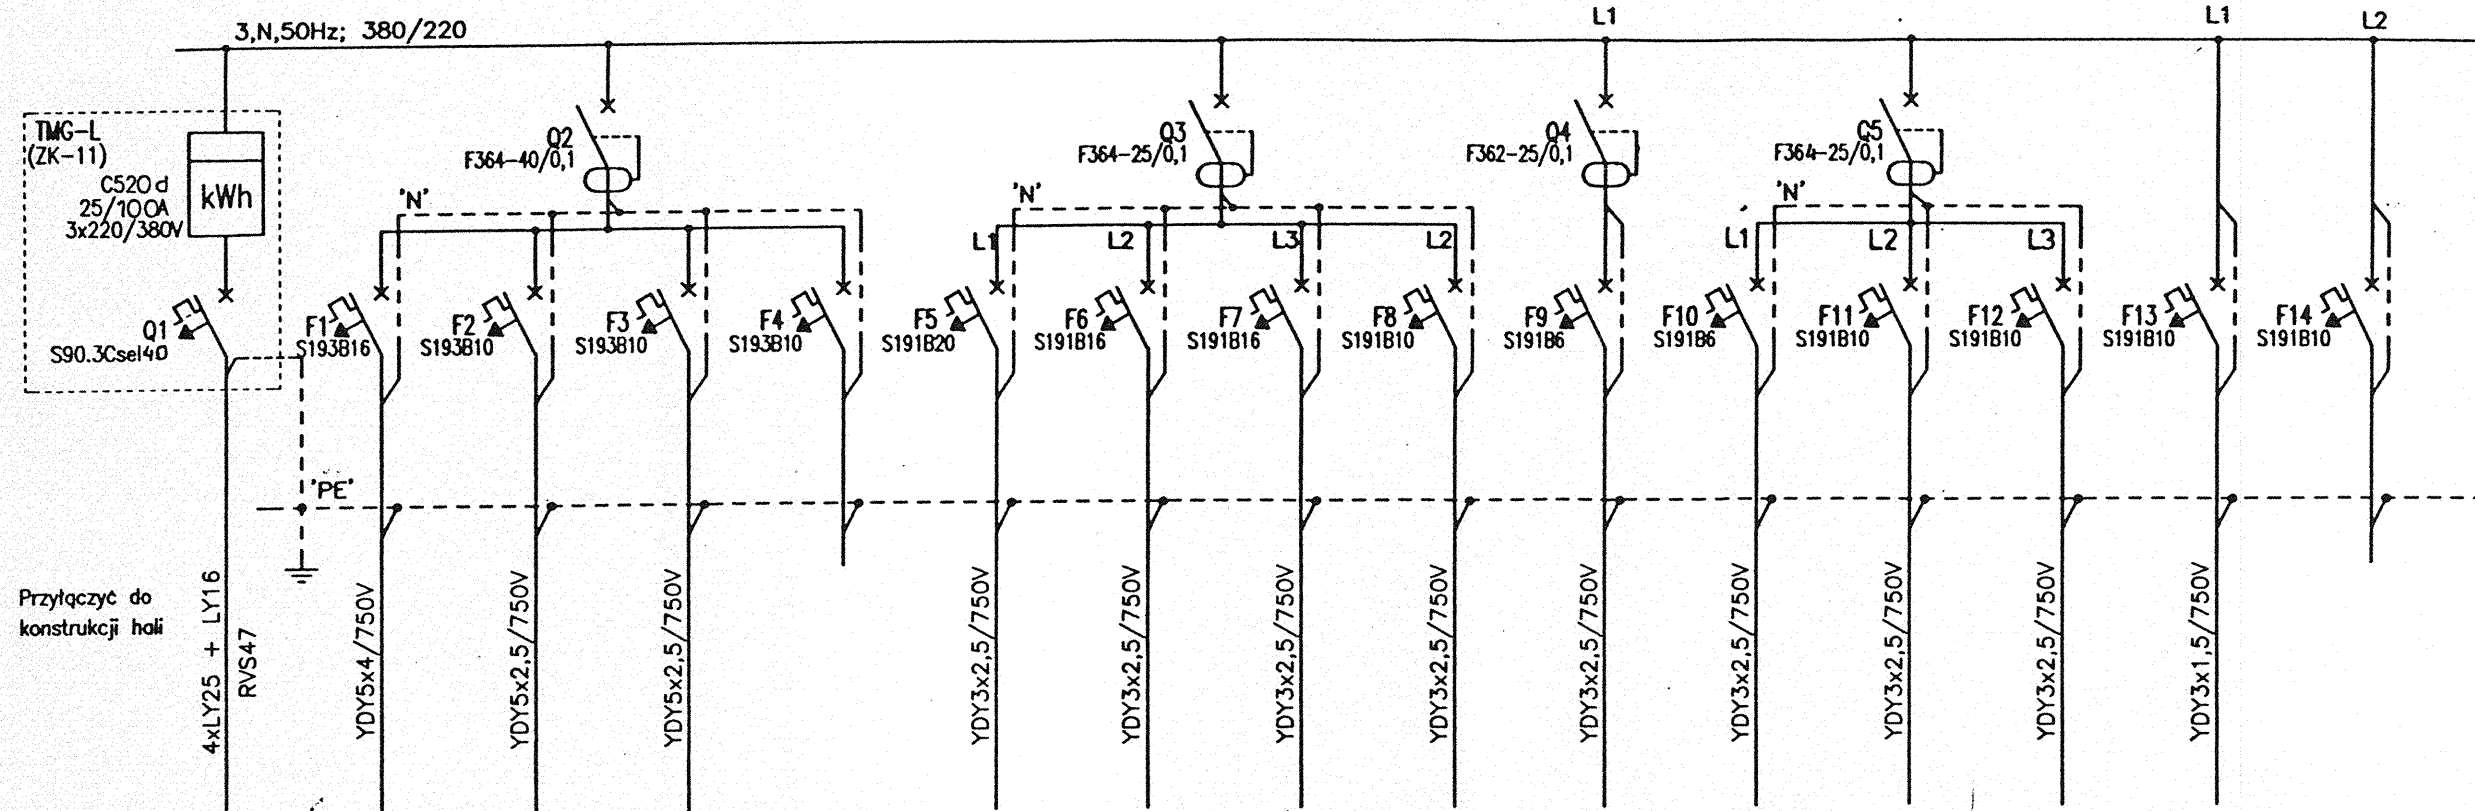

Nr obwodu	00	01	02	03	04	05	06	07	08	09	10	11	12	13	14
Nazwa odbioru	Zasilanie z rozdzielni głównej RG 0,4kV	Frytkownica (gniazdo 16A, 380V)	Kuchenska elektryczna (gniazdo 16A, 380V)	Płyta grilowa (gniazdo 16A, 380V)	Rezerwa	Różno	Bemex	Kuchenska mikrofal. Zaparzacz do kawy Lada chłodnicza Krajalinca	Gniazda wtyk. 220V	Zamrażarka i szafka chłodnicza	Zasilanie okapu (wentylator)	Podgrzewacz wody	Podgrzewacz wody	Oświetlenie pomieszczeń	Rezerwa
Moc zainst.[kW]	33,0	9,0	5,0	4,8	-	3,2	1,6	3,0	2,0	0,4	0,25	1,5	1,5	0,4	-
Moc szczyt.[kW]	~ 25														


Zestawienie tablicy

1:10

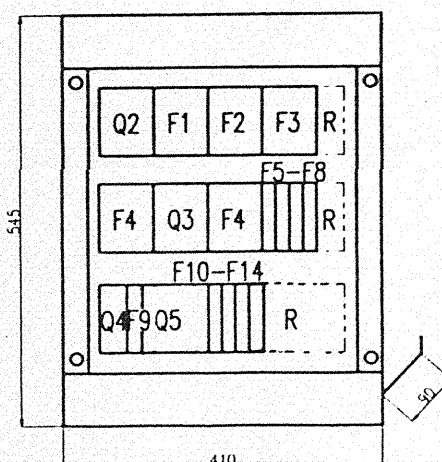

Uwagi:

1. Tablica 54-modułowa 3x18 drzwiczki przezroczyste, zamykane na kluczyk obudowa biała wyk. podtylnkowe.

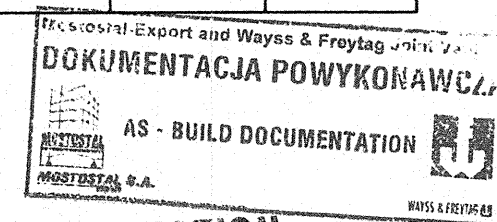

ISSUED FOR CONSTRUCTION

UKŁAD SIECIOWY TN-C-S

SAMOCZYNNE WYLĄCZENIE

Elektroprojekt Lublin			Zakład: LUB. GIEŁDA ROLNO-OGRODNICZA S.A. W LUBLINIE	Funkcja:	data:	Inie i Nazwisko:	Podpis:
ZMIANY			Temat: LUB. RYNEK HURTOWY OWOCOW I WARZYW W ELIZÓWCE K. LUBLINA	Projektant:	98.02.	mgr inż. Zb. Andrzejuk	<i>Zb. Andrzejuk</i>
data:			Tytuł rys. Schemat strukturalny tablicy malej gastronomii TMG - 0,4kV	Opracował:		mgr inż. K. Góra	
Podpis:				Sprawdzający:		mgr inż. L. KRZYŻANOWSKI	<i>L. Krzyżanowski</i>
a				Kier. pracowni:		mgr inż. W. Wójcik	<i>W. Wójcik</i>
b				Zest. rys. nr:	sketch	nr kol. rys.:	
c				nr archiw. rys.:	9-334 428	sketch	5