
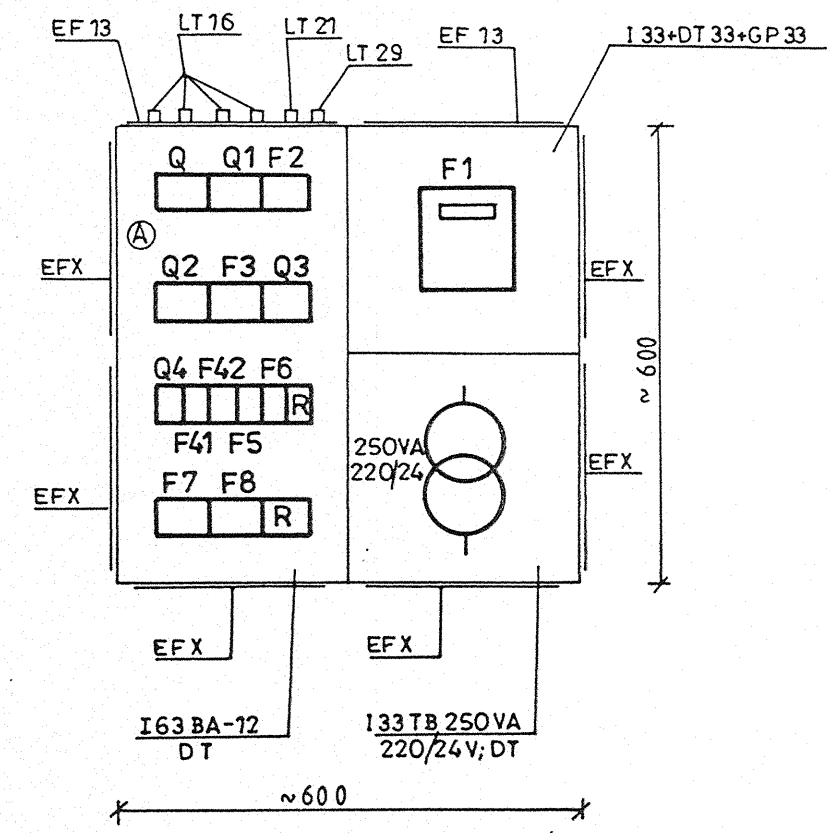



Elewacja
Skala 1:10

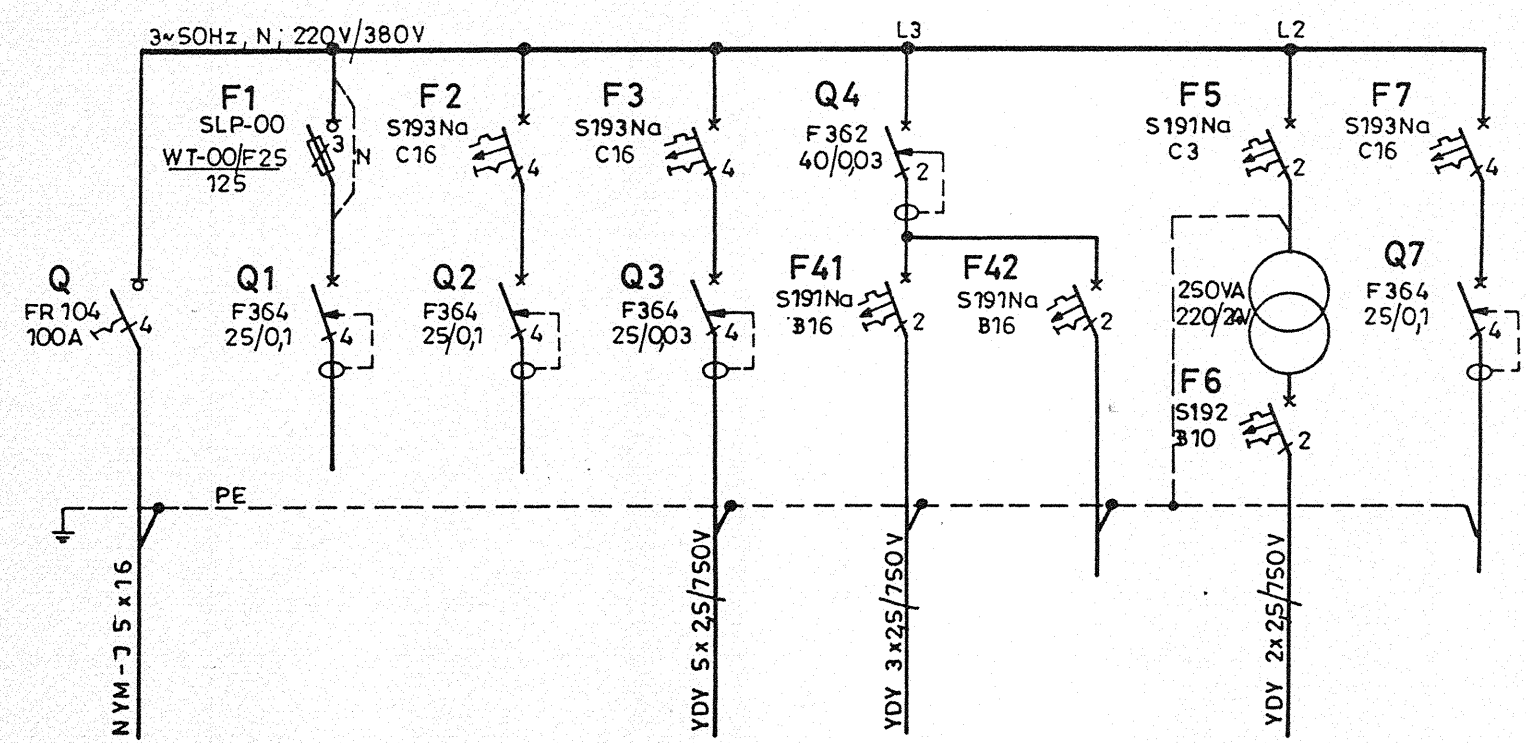

Nr pola		1	2	3	4	5	6	7
Nazwa pola	Zasilanie	Rezerwa (komora klimatyzacji)	Rezerwa (pompa wody)	Gniazda 380V, 16A	Gniazda 220V	Rezerwa	Gniazda 24V	Rezerwa
Moc zainst. (kW)	~15	9	55	—	—	—	0,25	—

Uwagi:

1. Rozdzielnicę montować na ścianie, na wysokości ~ 1m.

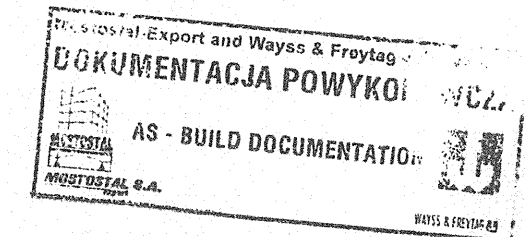

SAMOCZYNNNE WYŁĄCZENIE
Układ sieciowy TN-S

ISSUED FOR CONSTRUCTION

ELEKTROPROJEKT B.S. i P.P.U.E ODDZIAŁ W LUBLINIE	Zakład LGR - O. SA pełna nazwa w Lublinie		Projektował	98.01.	mgr inż. Zb. ANDRZEJUK
	Obiekt Lub. Rynek Hurtowy Owoców i Warzyw w Elizówce k/Lublina		Opracował		—
	ZMIANY Data Podpis		Kreślił		L. REBACZ
			Kier. zesp.		—
a.			Sprawdził	inż. L. KRZYŻANOWSKI inż. W. WOJCIWICZ	Skala: 1:10
b.			Kier. prac.		
c.			Zest. rys. nr	Nr arch. rys. 9-334 429	Arkusz 6
d.					