


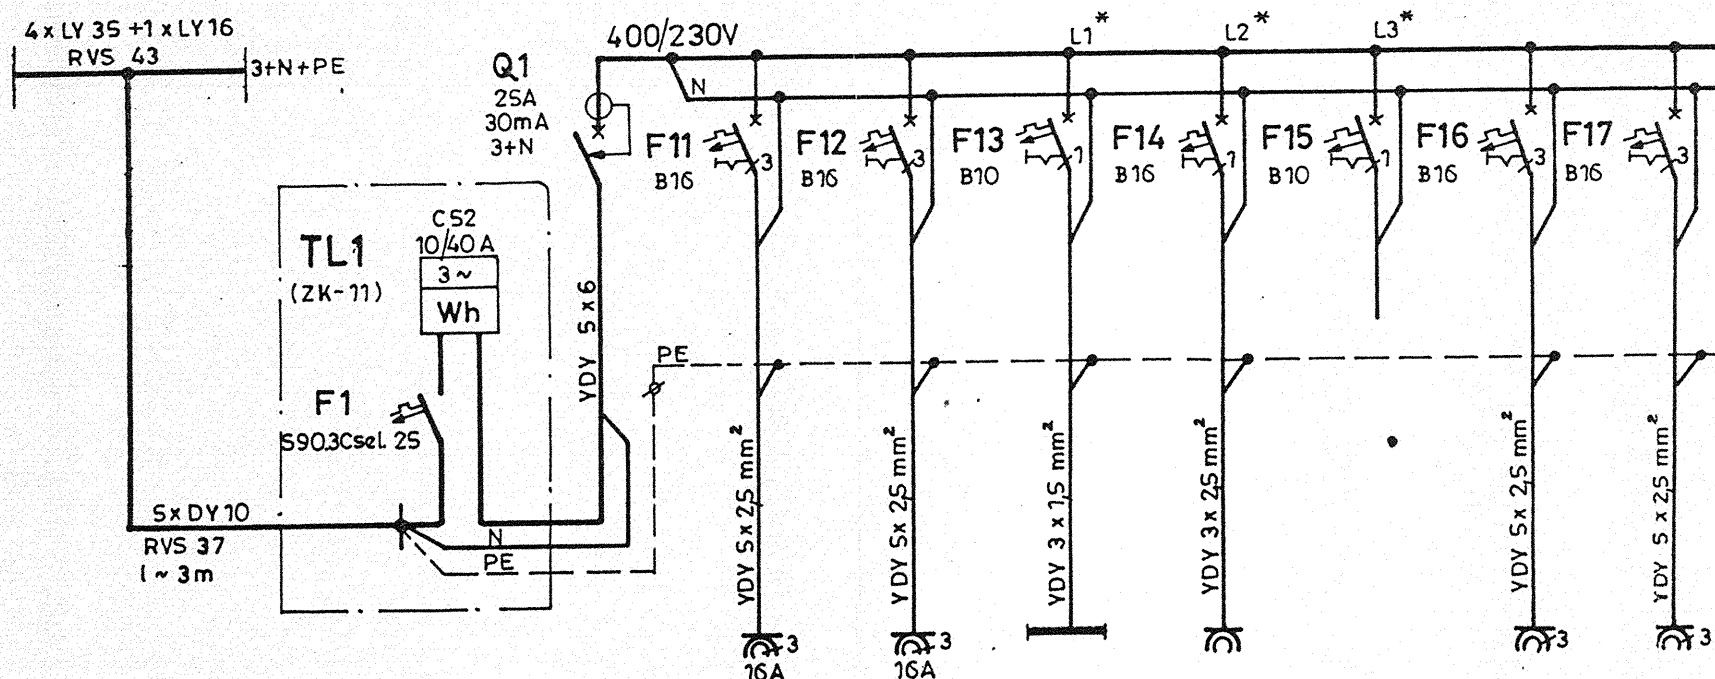


	1	2	3	4	5	6	7
Zasilanie z przewodu szynowego i pomiar energii	Gniazda siłowe	Gniazda siłowe	Oświetl.	Gniazda 1-no faz.	Rezerwa	Brama zewnętrzna	Brama wewnętrzna
Moc [kW] $P_i \sim 4,42$ $P_z \sim 2,1$	0,8	0,8	0,72	0,6	—	~0,5	~1,0


Uwaga:

Fazy obwodów nr 3,4,5 - jak w tabelce poniżej

Obwód	Faza	WLZ 1	WLZ 2	WLZ 3	WLZ 4
3	L1	T1, T4, T7, T10	T13, T16, T19, T22	T25, T28, T31, T34	T37, T40, T43, T46
	L2	T2, T5, T8, T11	T14, T17, T20, T23	T26, T29, T32, T35	T38, T41, T44, T47
	L3	T3, T6, T9, T12	T15, T18, T21, T24	T27, T30, T33, T36	T39, T42, T45, T48
4	L1	T3, T6, T9, T12	T15, T18, T21, T24	T27, T30, T33, T36	T39, T42, T45, T48
	L2	T1, T4, T7, T10	T13, T16, T19, T22	T25, T28, T31, T34	T37, T40, T43, T46
	L3	T2, T5, T8, T11	T14, T17, T20, T23	T26, T29, T32, T35	T38, T41, T44, T47
5	L1	T2, T5, T8, T11	T14, T17, T20, T23	T26, T29, T32, T35	T38, T41, T44, T47
	L2	T3, T6, T9, T12	T15, T18, T21, T24	T27, T30, T33, T36	T39, T42, T45, T48
	L3	T1, T4, T7, T10	T13, T16, T19, T22	T25, T28, T31, T34	T37, T40, T43, T46

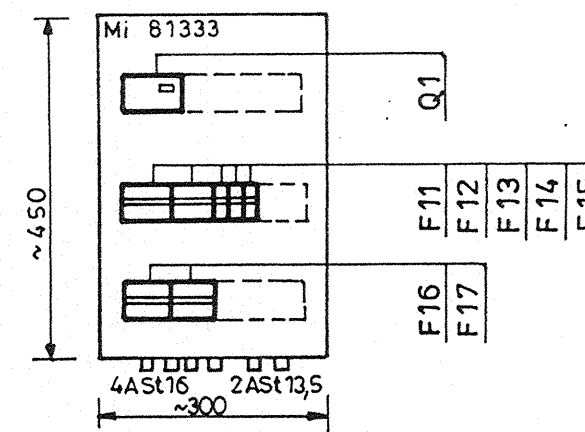

Skrzynka izolacyjna JP 65

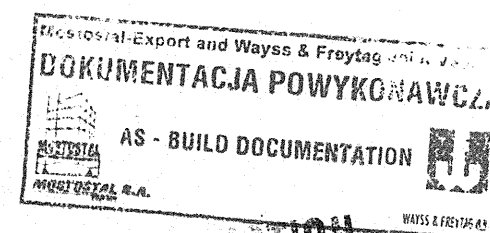**ISSUED FOR CONSTRUCTION****SAMOCZYNNY WYŁĄCZ.
SIEĆ TN-S**

„ELEKTROPROJEKT” B.S. i P.P.U.E. ODDZIAŁ w LUBLINIE	ZAKŁAD	L.G.R.-O. S.A.	Projektował	Zb. ANDRZEJUK
	pełna nazwa	w Lublinie	Opracował	—
	OBIEKT	Lub. Rynek Hurtowy Owoców i Warzyw w Elizówce k/Lublina	Kreślił	98.01. L. RĘBACZ
	ZMIANY		Kier. zesp.	—
	Data	Podpis	Sprawdził	L. KRZYŻANOWSKI
a			Kier. prac	W. WOJTOWICZ
b			Zest. rys. nr	Skala: 1:10
c			Nr arch. rys	Arkusz
d			9-334 430	Nr kol. rys. w proj. 7

Schemat strukturalny
tablicy boksów T1
(T2 ÷ T48)