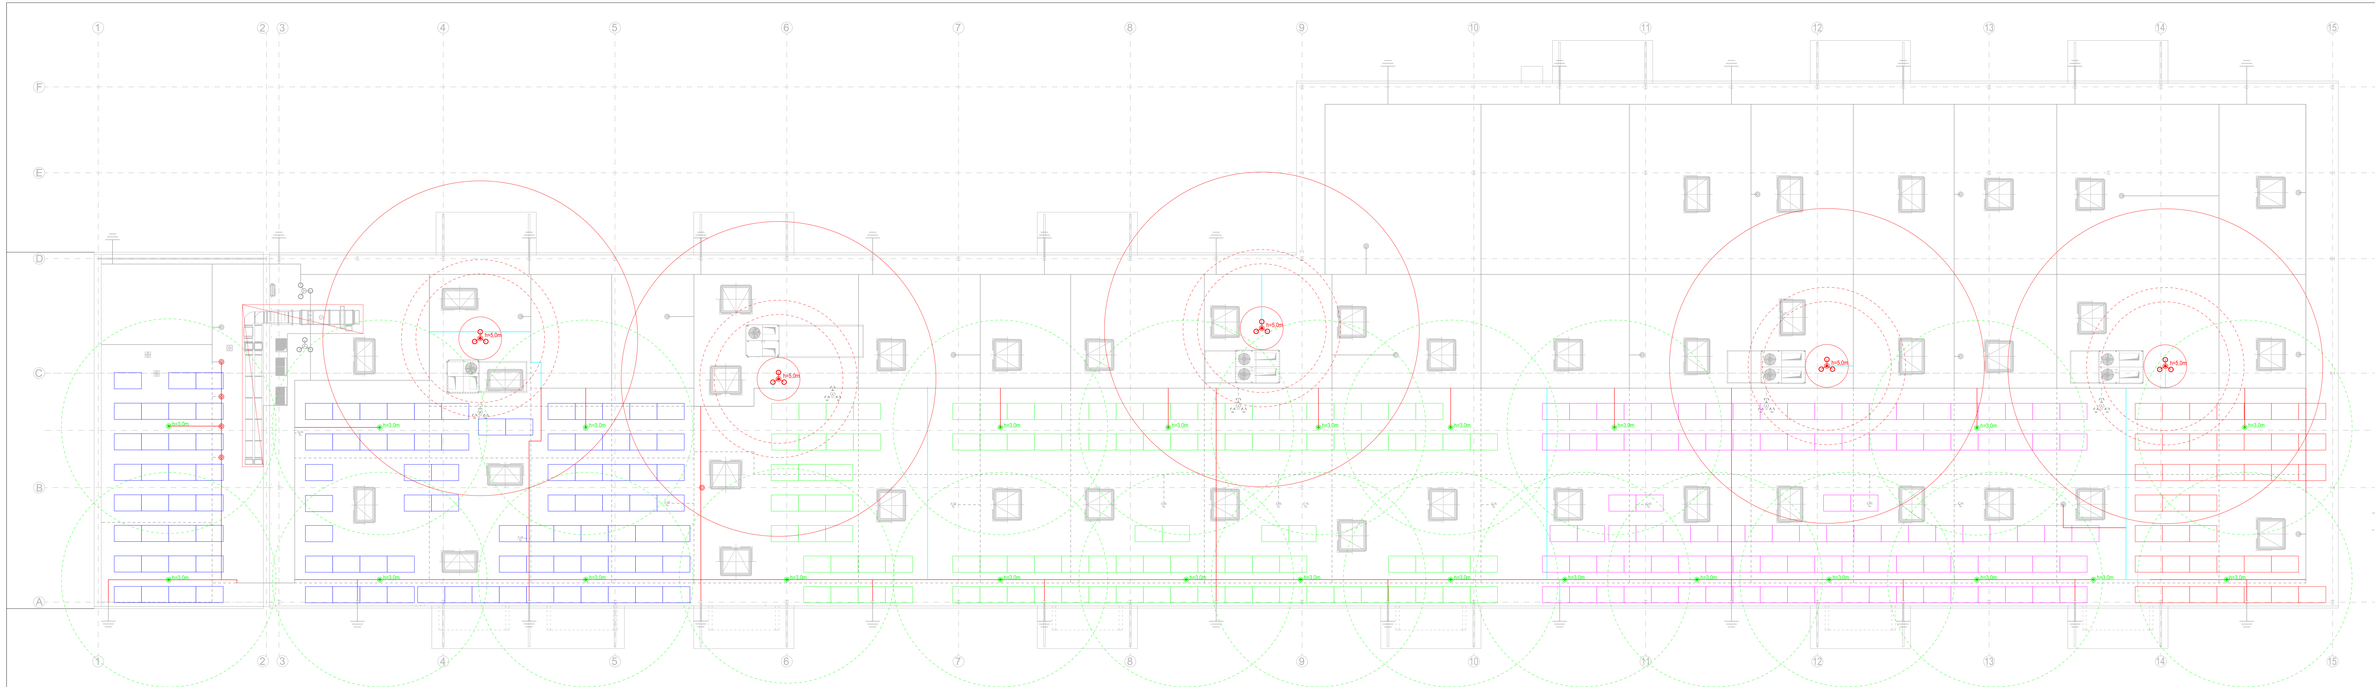

LEGENDA:

- istniejące elementy instalacji odgromowej
- istniejące elementy instalacji odgromowej do demontażu
- istniejący maszt odgromowy 5,0m do demontażu
- h=5.0m maszt odgromowy h=5,0m projektowany
- h=3.0m maszt odgromowy h=3,0m projektowany
- drut odgromowy FeZn Ø 8mm projektowany
- przewód wysokonapięciowy izolowany projektowany

elpie

Elpie sp. z o.o.
ul. Krzywickiego 3
20-494 Lublin

Obiekt:	Hala magazynowo-handlowa "L" Elżżwka, ul. Szafranowa 8, 21-003 Ciecierzyn
Inwestor:	Lubelski Rynek Hurtowy S.A. Elżżwka, ul. Szafranowa 8, 21-003 Ciecierzyn
Tytuł projektu:	PROJEKT TECHNICZNY
Branża:	ELEKTRYCZNA
Tytuł rysunku:	Instalacja odgromowa- rzut dachu
Projektant:	mgr inż. Monika Sobach — LB/0117/PKEB
Sprawdzający:	mgr inż. Tomasz Nadziałkowski
Koordynator:	mgr inż. Zbigniew Krawiec — LB/0399/INB/17
Projektant:	
Sprawdzający:	

Data opracowania:	Nr projektu:	Format:	Data:	Nr rysunku:	Strona:
08.2020	19/023-01	1600x594	W skali 1:100	E-02	40 / 40

Wszelkie prawa autorskie i pokrewne do niniejszej dokumentacji należą do Elpie sp. z o.o. Bez zgody autora nie wolno jej kopiować ani udostępniać osobom trzecim.
Prawa majątkowe do dzieła są własnością zawodowej spółki cywilnej Elpie sp. z o.o. Bez zgody autora nie wolno jej kopiować ani udostępniać osobom trzecim.