
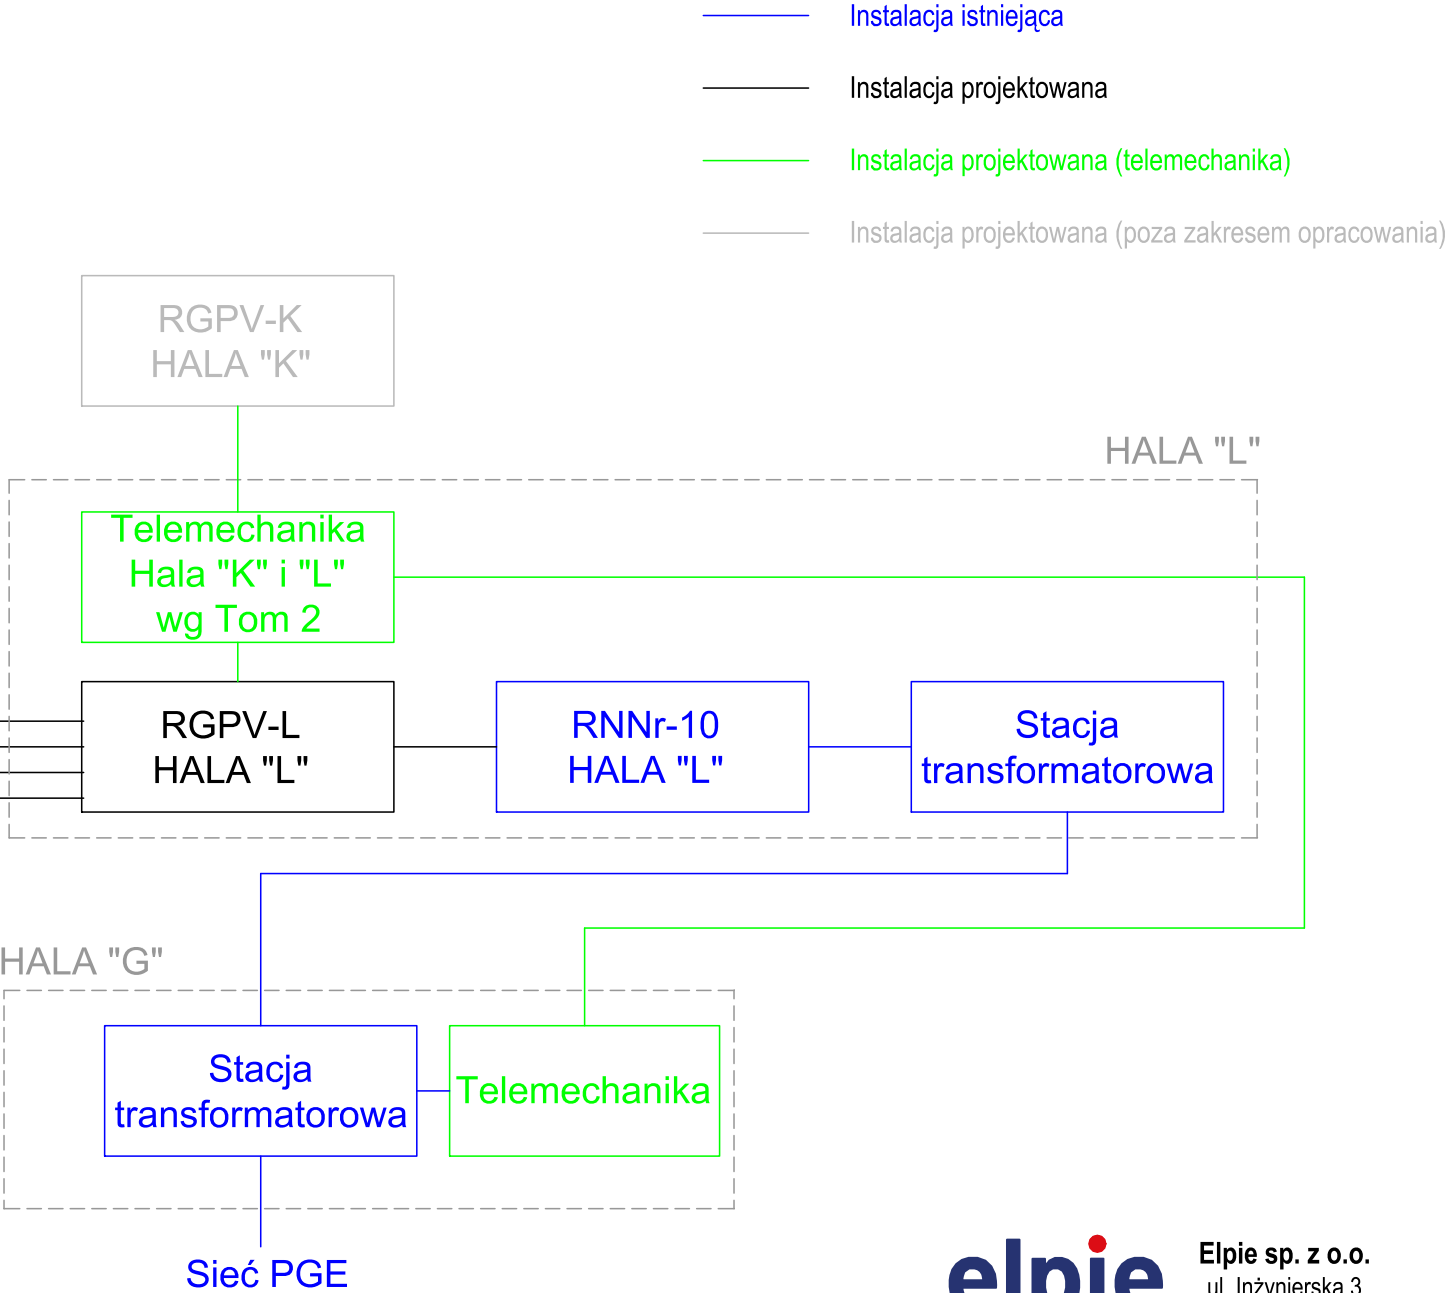
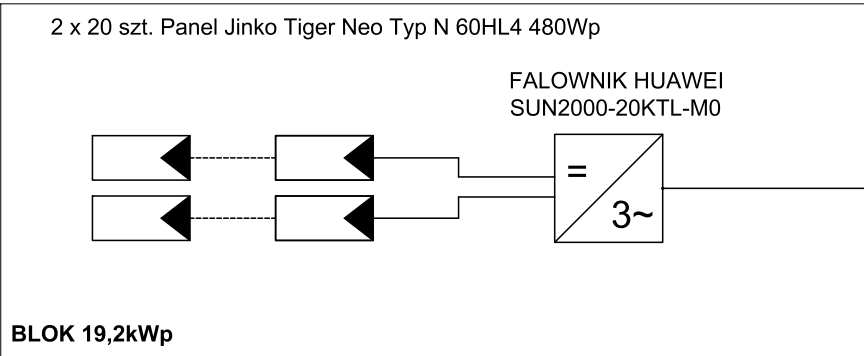
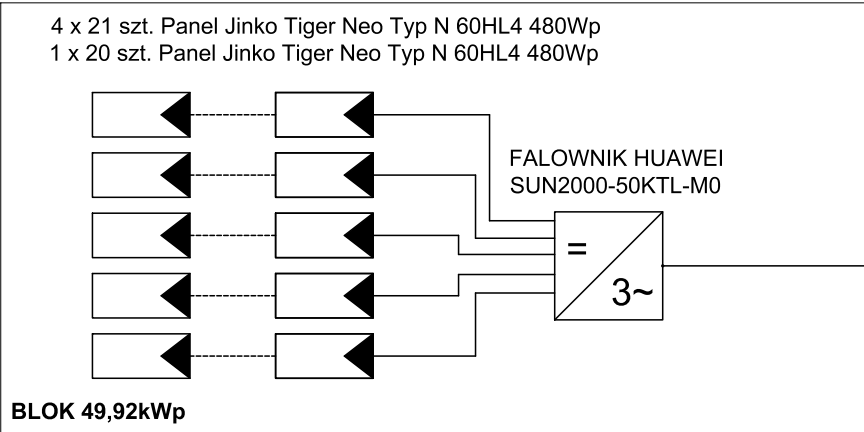
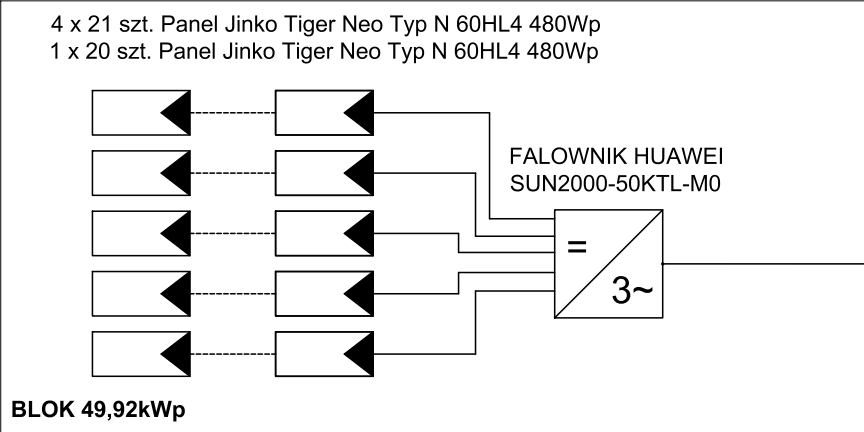


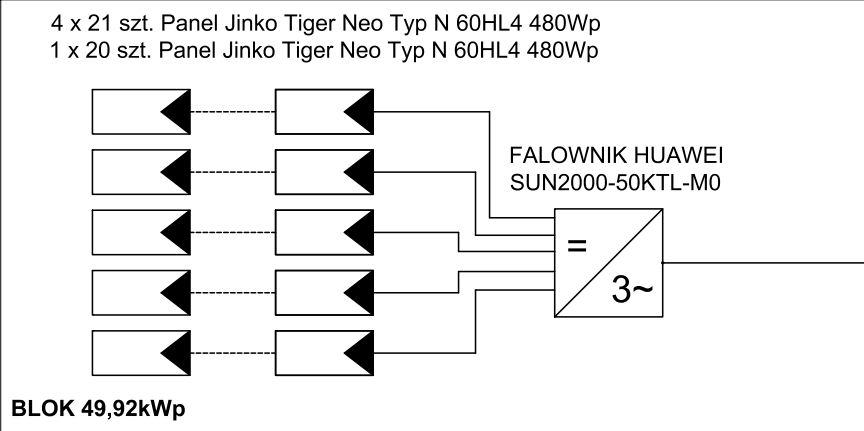

elpie Elpie sp. z o.o.
Działamy z energią! ul. Inżynierska 3
20-484 Lublin

Objekt:	Hala magazynowo-handlowa "L" Elizówka, ul. Szafranowa 6, 21-003 Ciecierzyn			
Inwestor:	Lubelski Rynek Hurtowy S.A. Elizówka, ul. Szafranowa 6, 21-003 Ciecierzyn			
Faza projektu:	PROJEKT TECHNICZNY			
Branda:	ELEKTRYCZNA			
Treść rysunku:	Instalacja fotowoltaiczna - schemat blokowy			
Zespół projektowy:	mgr inż. Monika Sobiech	LUB/0111/PWOE/09		
	mgr inż. Tomasz Niedziałkowski	.		
	mgr inż. Zbigniew Krawiec	LUB/0356/PWBE/17		
	Imię, Nazwisko:	Nr upr.	Podpis:	
Data:	Nr projektu:	Format:	Skala:	Nr rysunku: Arkusz:
08.2026	15023-01	420x297	---	IE-05 ark. 1/1
Rozpowszechnianie i powielanie niniejszej dokumentacji bez zgody posiadacza Praw Autorskich jest zabronione! Dz.U.24/1994, poz.63, art. 115-116. Prawa Autorskie dla ELPIE Sp. z o.o. Wszelkie prawa zastrzeżone. Copyright by ELPIE Sp. z o.o. All rights reserved.				