
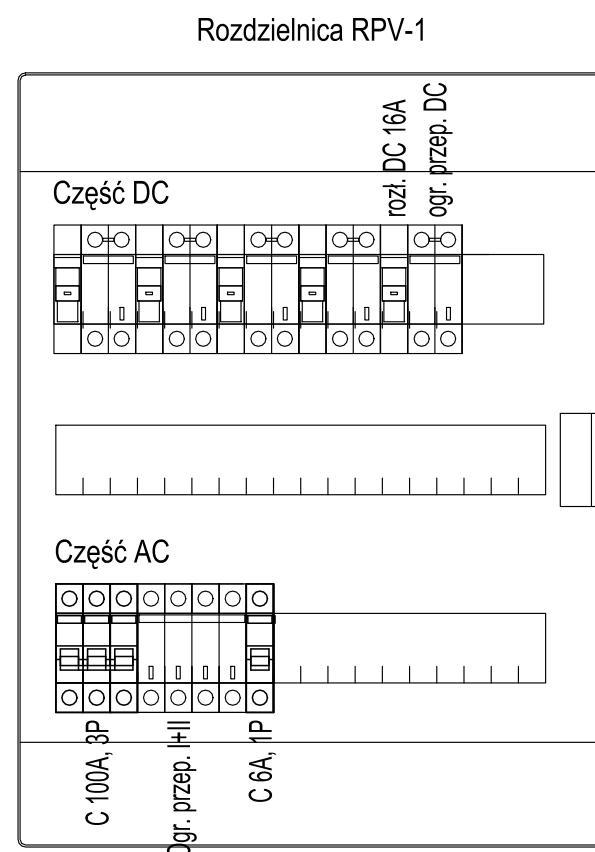


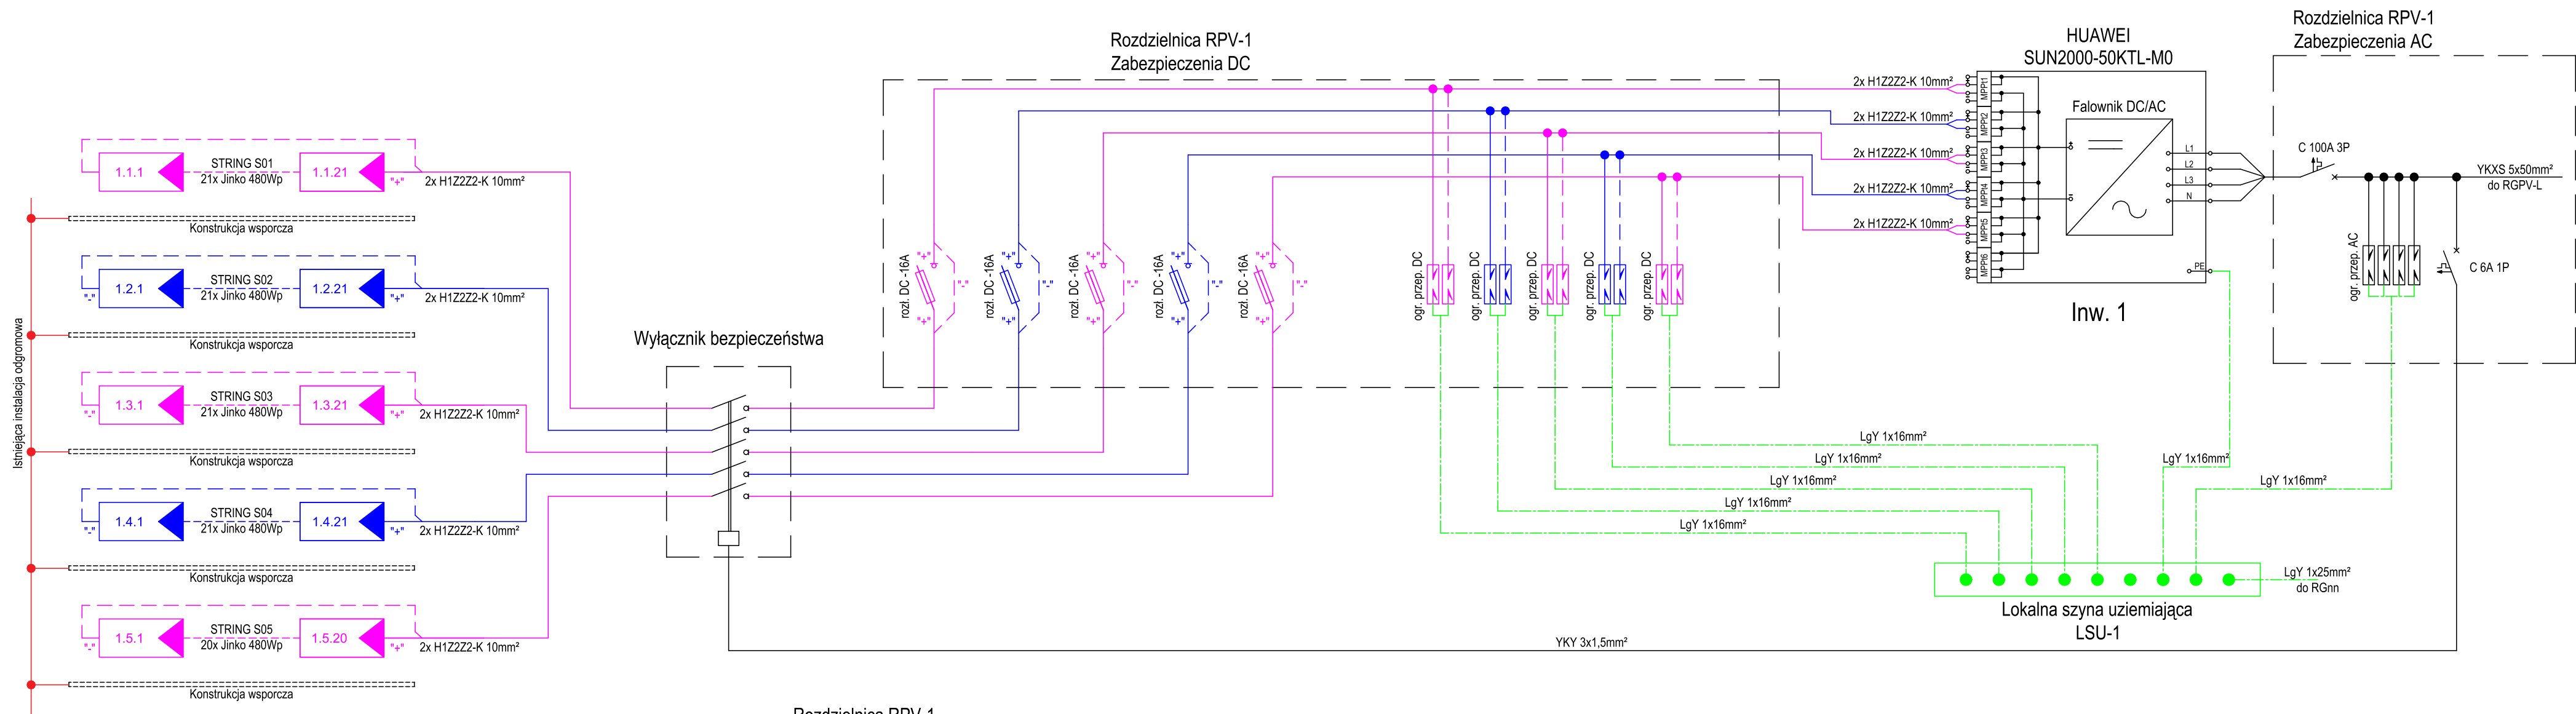

SAMOCZYNNE WYŁĄCZANIE ZASILANIA

Parametry elektryczne:

Napięcie znamionowe: $U_N = 400V$ AC

Moc czynna zainstalowana: $P = 50\text{kW}$

Prąd obliczeniowy: $I_B = 74,4A$

Układ sieci: TN-S

Obudowa:

Natynkowa wisząca

Stopień ochrony: min. IP65

Klasa izolacji: II

Drzwi pełne/przezroczyste z zamkiem patentowym

Objekt:	Hala magazynowo-handlowa "L" Elizówka, ul. Szafranowa 6, 21-003 Ciecierzyn		
Inwestor:	Lubelski Rynek Hurtowy S.A. Elizówka, ul. Szafranowa 6, 21-003 Ciecierzyn		
Faza projektu:	PROJEKT TECHNICZNY		
Branda:	ELEKTRYCZNA		
Treść rysunku:	Schemat połączeń paneli PV - Inwerter Inw. 1		
Zespół projektowy:	mgr inż. Monika Sobiech	LUB/0111/PW/OE/09	
	mgr inż. Tomasz Niedziałkowski	-	
	mgr. inż. Zbigniew Krawiec	LUB/0356/PW/BE/17	
Sprawdzający:			
	Imię, Nazwisko:	Nr upr.	Podpis:
Data:	Nr projektu:	Format:	Nr rysunku: Arkusz:
08.2026	15023-01	600x297	IE-06 ark. 1/1