



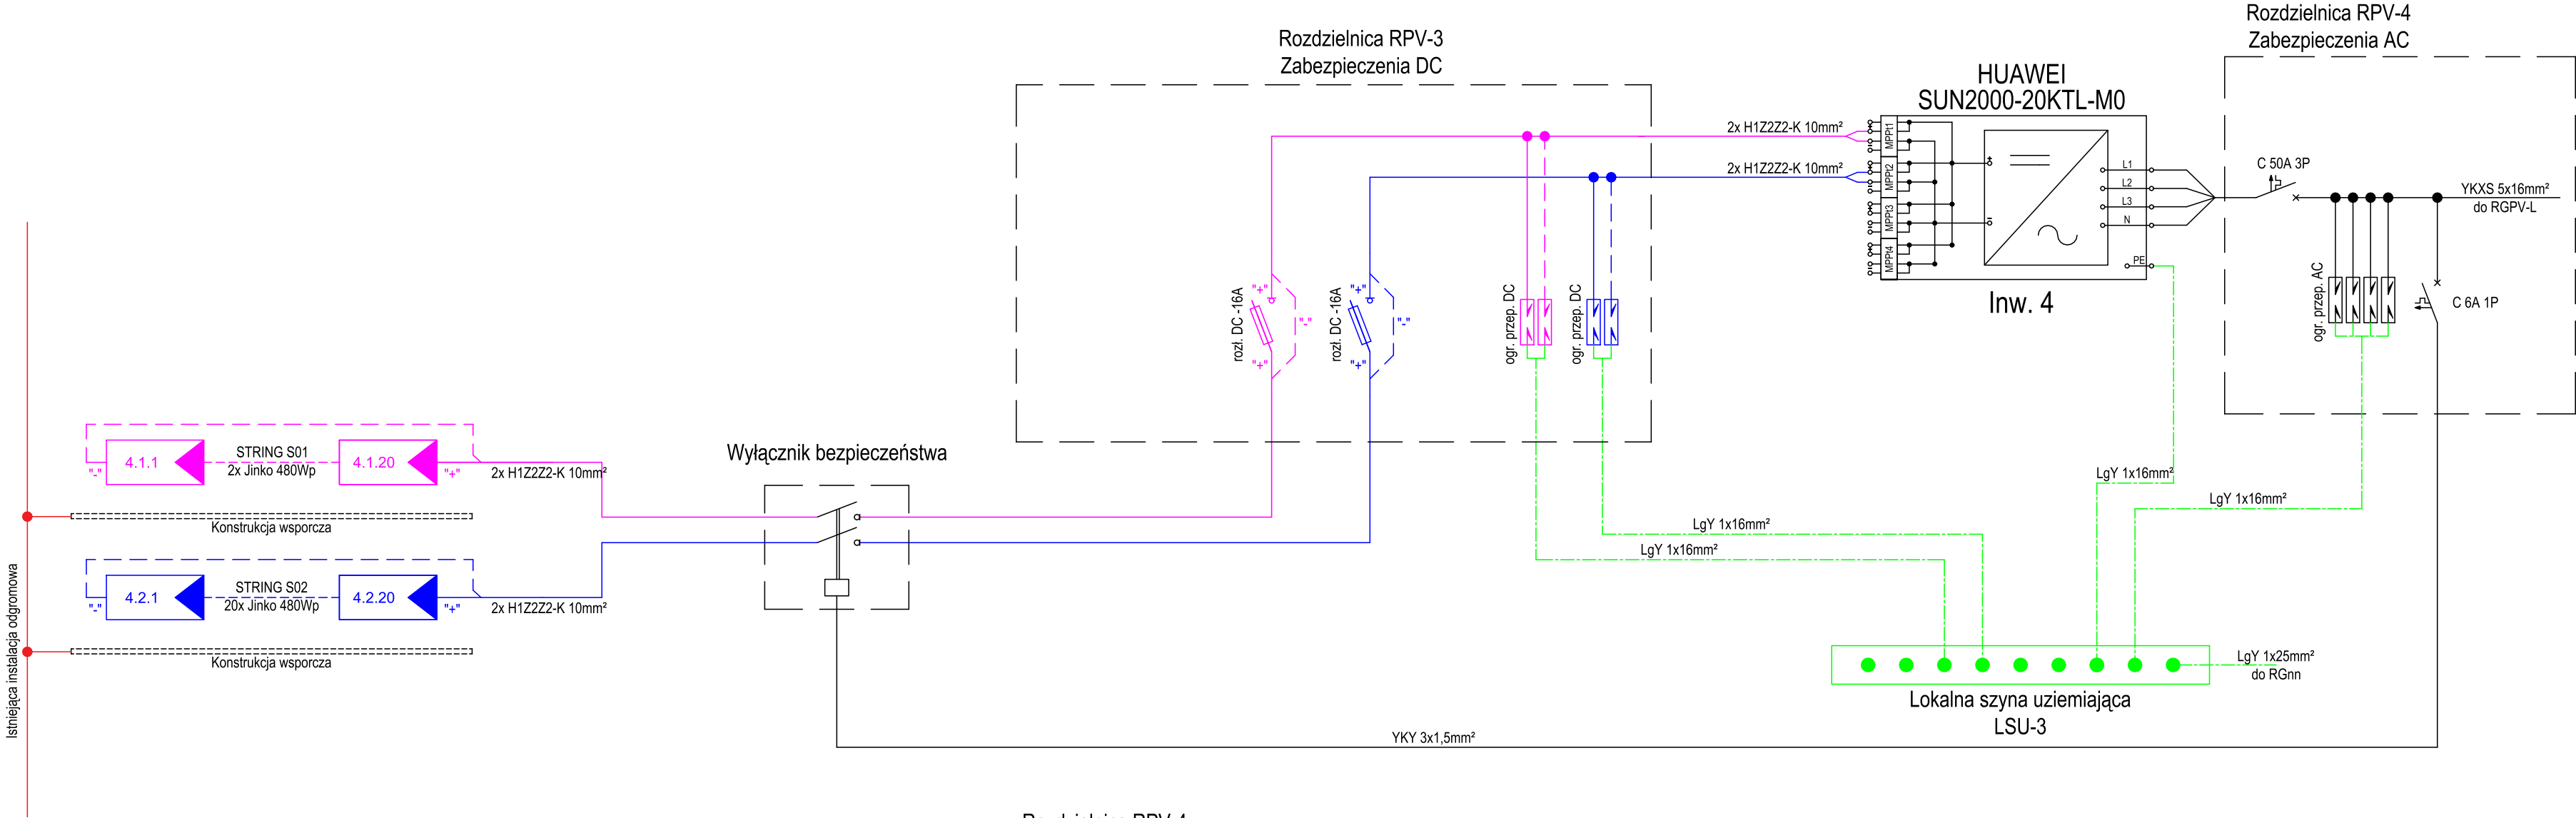

Istniejąca instalacja odgromowa

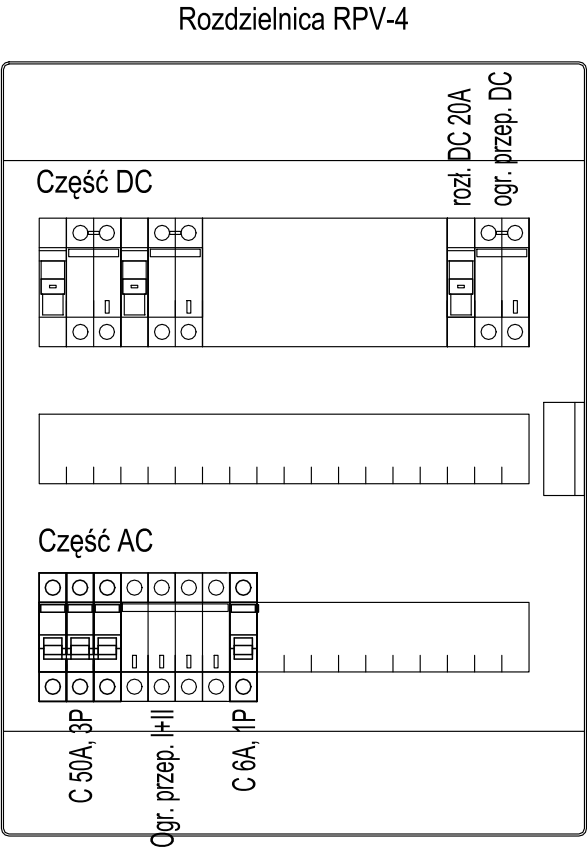

SAMOCZYNNE WYŁĄCZANIE ZASILANIA

Parametry elektryczne:

Napięcie znamionowe: $U_N = 400V$ AC
Moc czynna zainstalowana: $P = 60kW$
Prąd obliczeniowy: $I_B = 91,16A$
Układ sieci: TN-S

Obudowa:

Natynkowa wisząca
Stopień ochrony: min. IP65
Klasa izolacji: II
Drzwi pełne/przezroczyste z zamkiem patentowym



Elpie sp. z o.o.
ul. Inżynierska 3
20-484 Lublin

Objekt:	Hala magazynowo-handlowa "L" Elizówka, ul. Szafranowa 6, 21-003 Ciecierzyn			
Inwestor:	Lubelski Rynek Hurtowy S.A. Elizówka, ul. Szafranowa 6, 21-003 Ciecierzyn			
Faza projektu:	PROJEKT TECHNICZNY			
Branża:	ELEKTRYCZNA			
Treść rysunku:	Schemat połączeń paneli PV - Inwerter Inw. 4			
Zespół projektowy:	mgr inż. Monika Sobiech	LUB/0111/PW0E/09		
	mgr inż. Tomasz Niedziałkowski	-		
Sprawdzający:	mgr. inż. Zbigniew Krawiec	LUB/0356/PWBE/17		
	Imię, Nazwisko:	Nr upr.	Podpis:	
Data:	Nr projektu:	Format:	Skala:	Nr rysunku:
08.2026	15023-01	520x297	---	IE-09 ark. 1/1
Rozpowszechnianie i powielanie niniejszej dokumentacji bez zgody posiadacza Praw Autorskich jest zabronione! Dz.U.24/1994, poz.83, art. 115-118. Prawa Autorskie dla ELPiE Sp. z o.o. Wszelkie prawa zastrzeżone. Copyright by ELPiE Sp. z o.o. All rights reserved.				