



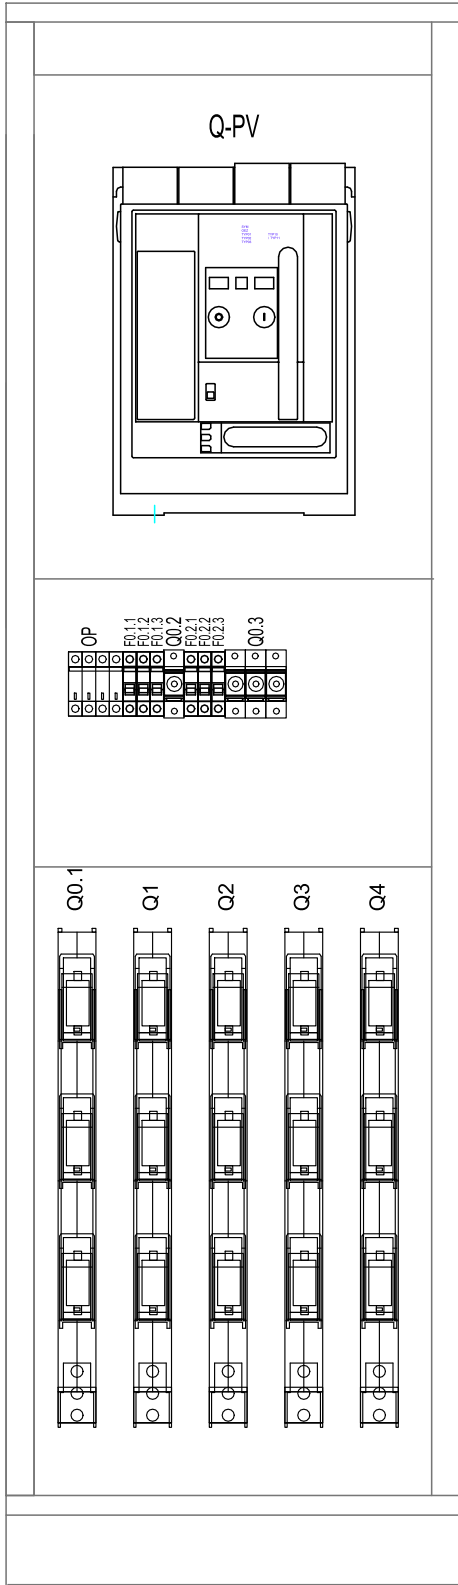

Rozdzielnica RGPV-L: I_N=630A, I_k=16kA

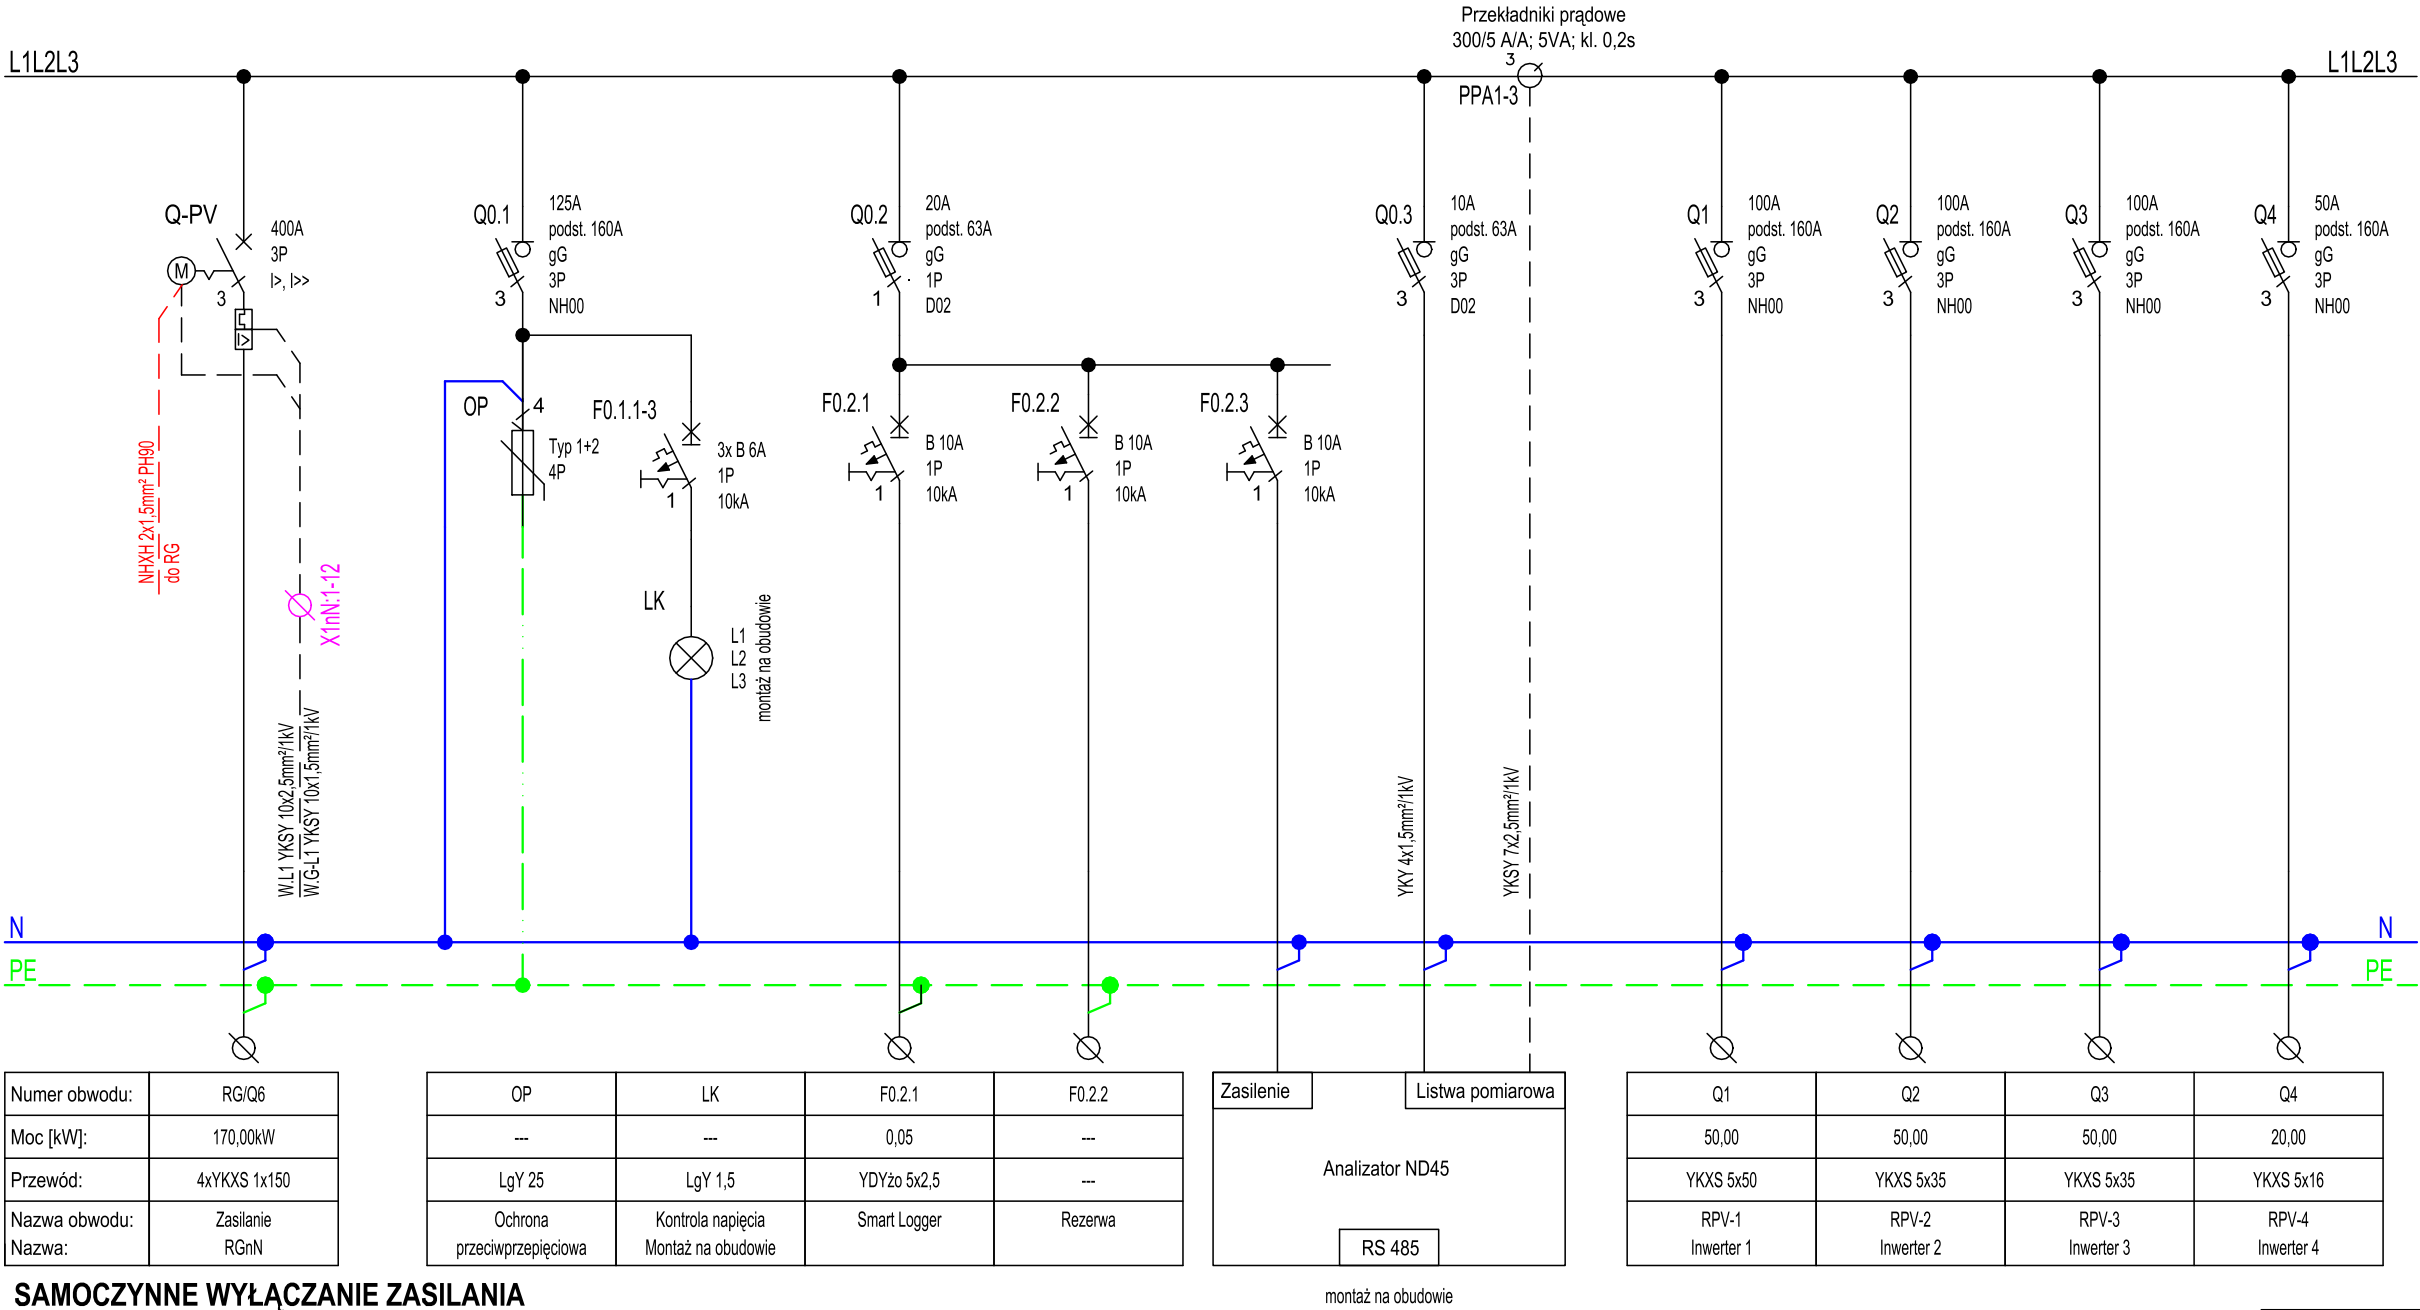

SAMOCZYNNE WYŁĄCZANIE ZASILANIA

Parametry elektryczne:

Napięcie znamionowe: U_N = 400V AC

Moc czynna zainstalowana: P = 170kW

Prąd obliczeniowy: I_B = 251,4A

Prąd znamionowy szyn zbiorczych: I_N = 630A

Prąd zwarciovyy I_k = I_{th} =16kA

Układ sieci: TN-C-S

Obudowa:

Natynkowa stojąca

Wysokość: 2000mm

Szerokość: 600mm

Głębokość: 600mm

Cokół: 100mm

Stopień ochrony: min. IP30

Klasa izolacji: I

Drzwi pełne z zamkiem patentowym

elpie
Działamy z energią!

Elpie sp. z o.o.
ul. Inżynierska 3
20-484 Lublin

Obiekt:	Hala magazynowo-handlowa "L" Elizówka, ul. Szafranowa 6, 21-003 Ciecierzyn			
Inwestor:	Lubelski Rynek Hurtowy S.A. Elizówka, ul. Szafranowa 6, 21-003 Ciecierzyn			
Faza projektu:	PROJEKT TECHNICZNY			
Branża:	ELEKTRYCZNA			
Treść rysunku:	Rozdzielnica główna elektrowni fotowolt. RGPV-L			
Zespół projektowy:	mgr inż. Monika Sobiech	LUB/0111/PWOE/09		
	mgr inż. Tomasz Niedziałkowski	-		
Sprawdzający:	mgr. inż. Zbigniew Krawiec	LUB/0356/PWBE/17		
	Imię, Nazwisko:	Nr upr.	Podpis:	
Data:	Nr projektu:	Format:	Skala:	Nr rysunku: Arkusz:
08.2026	15023-01	500x297	---	IE-10 ark. 1/1
Rozpowszechnianie i powielanie niniejszej dokumentacji bez zgody posiadacza Praw Autorskich jest zabronione! Dz.U.24/1994, poz.83, art. 115-118. Prawa Autorskie dla ELPIE Sp. z o.o. Wszelkie prawa zastrzeżone. Copyright by ELPIE Sp. z o.o. All rights reserved.				