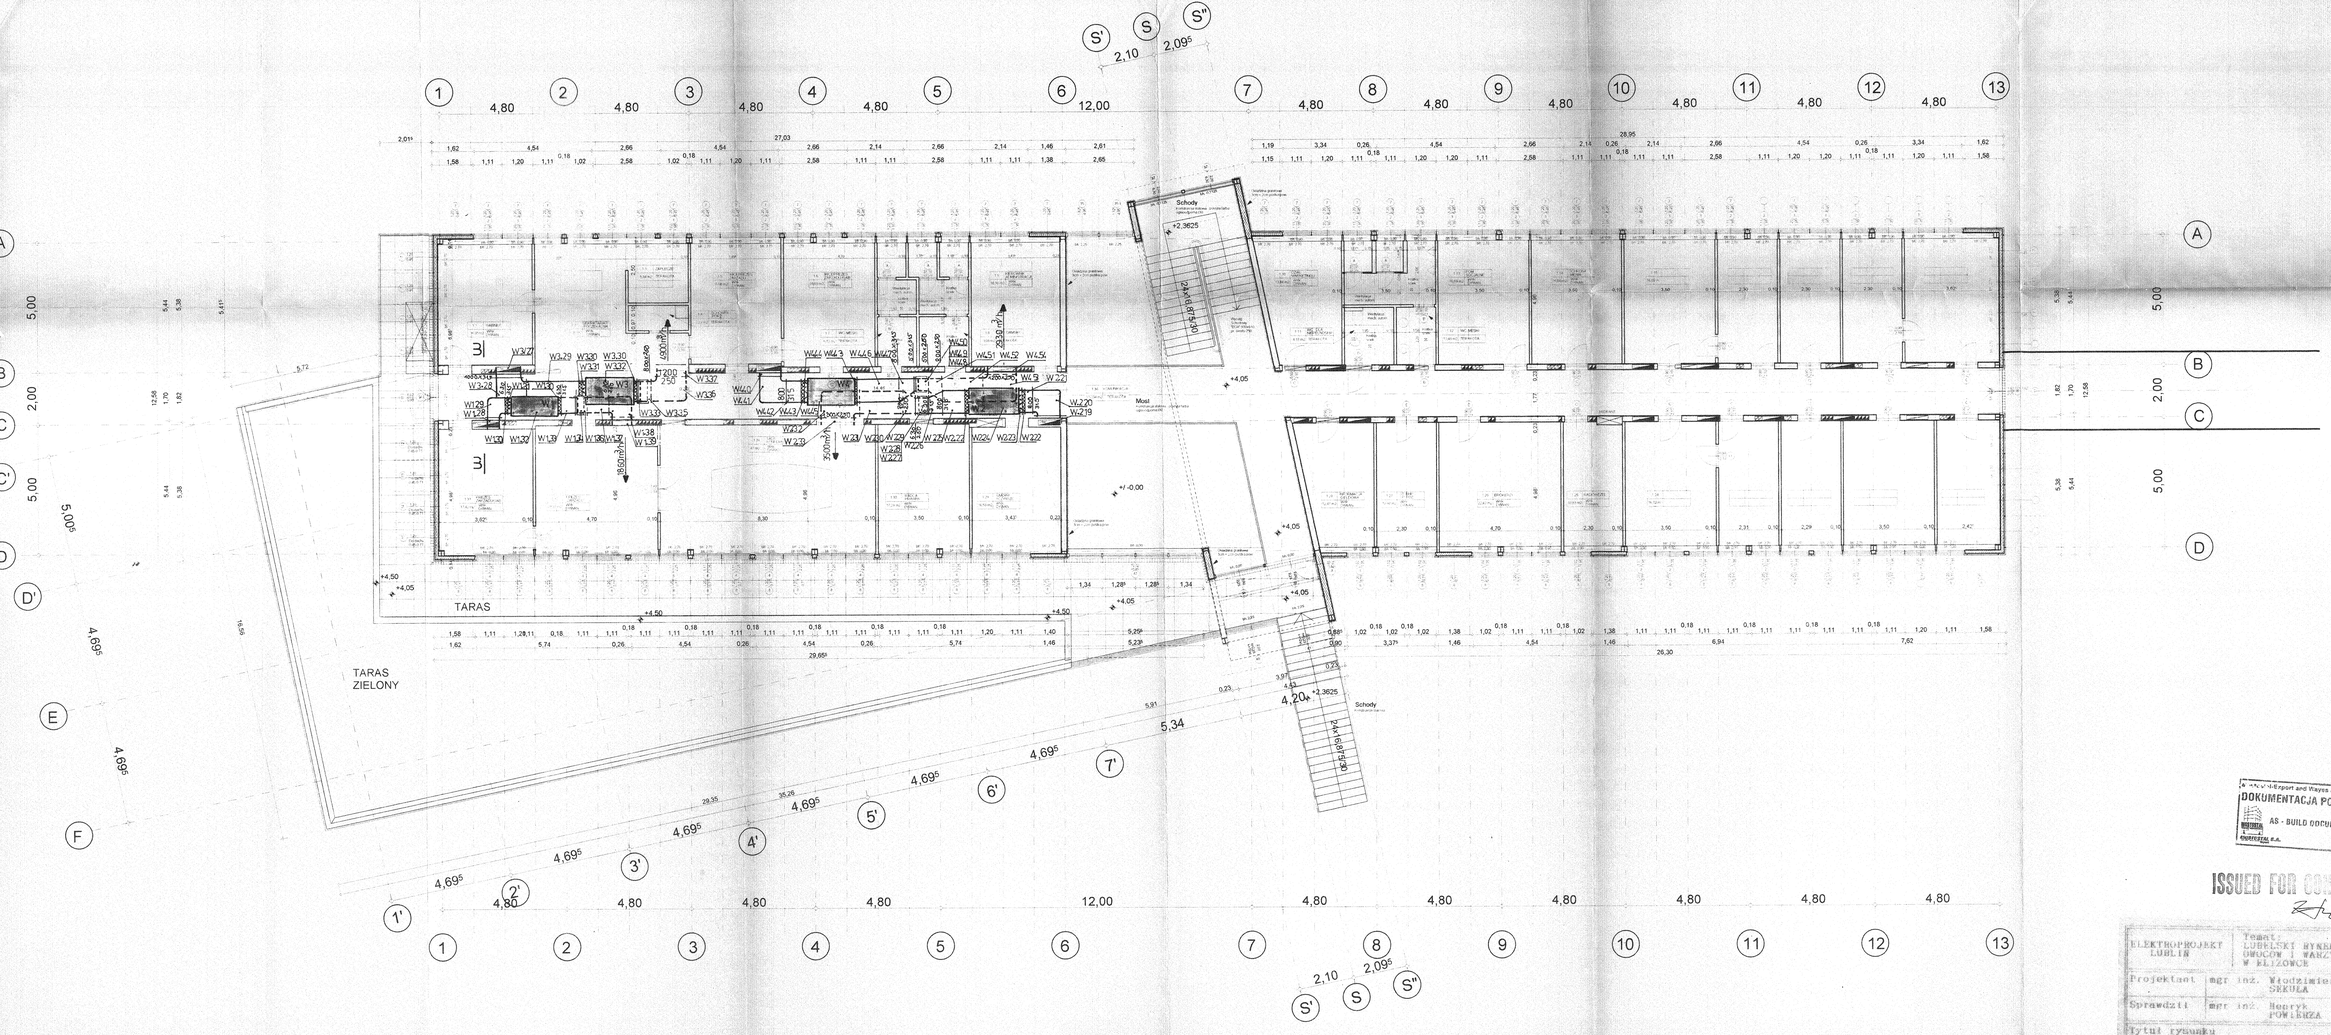


| | | | |
|---|---|---|---|
| ELEKTROPROJEKT LUBLIN | Temat: LUBELSKI RYNEK HURTOWY OWOCÓW I WARZYW W ELIZÓWCE | | |
| Projektant | mgr inż. Włodzimierz SKEUŁA | | Data 03.199 |
| Sprawdził | mgr inż. Henryk POWIERZA | | Skala 1:100 |
| Tytuł rysunku PT wentylacji i klimatyzacji | | | Nr rysunku |
| RZUT PIĘTRA | | | |