



PRZEKRÓJ B-B

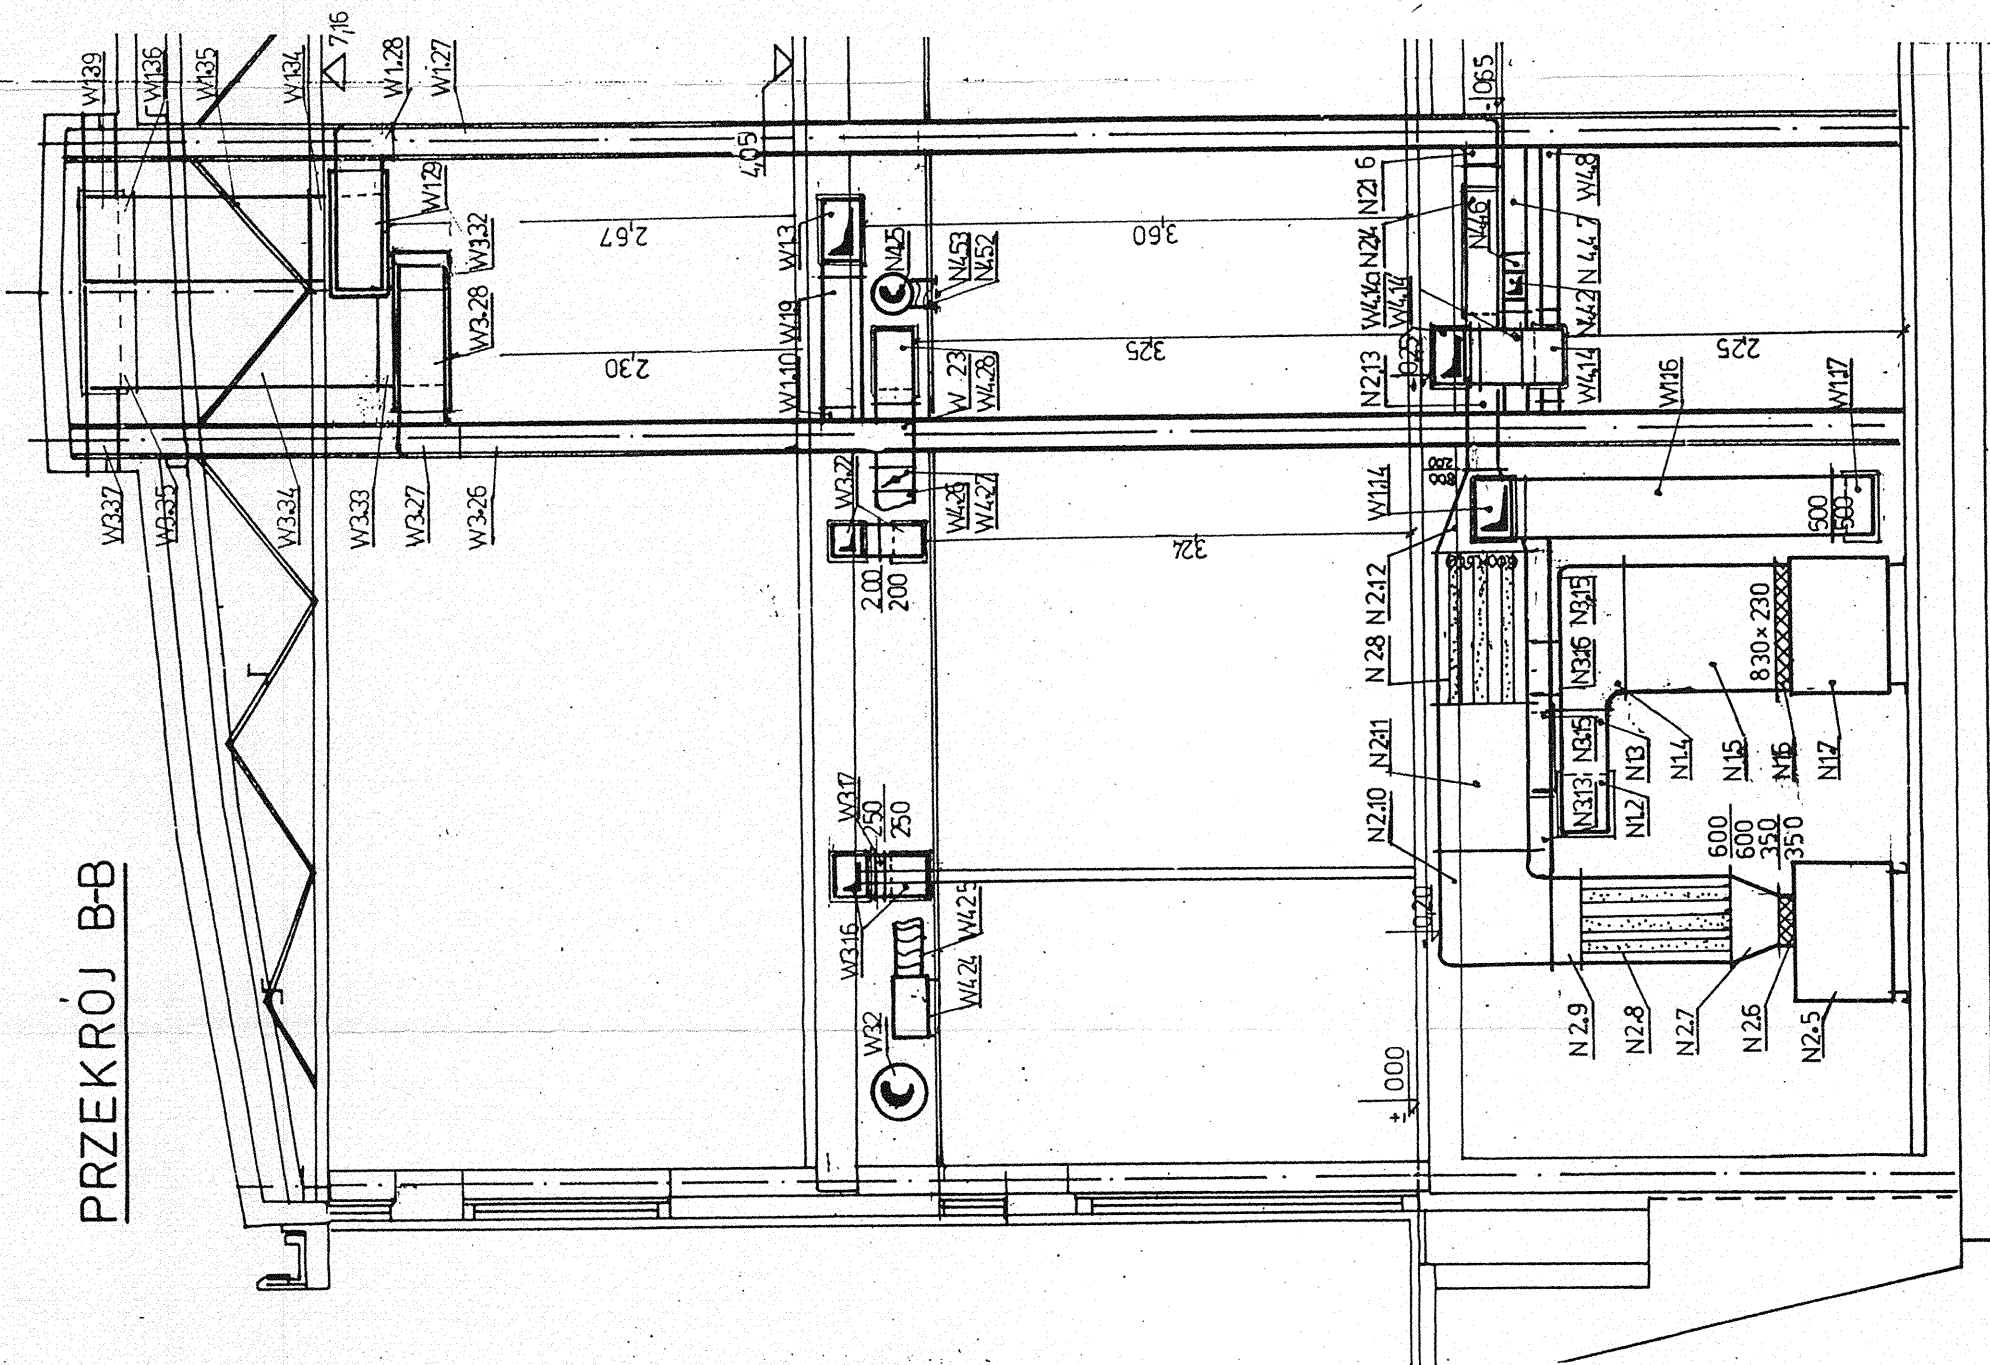

PRZEKRÓJ C-C

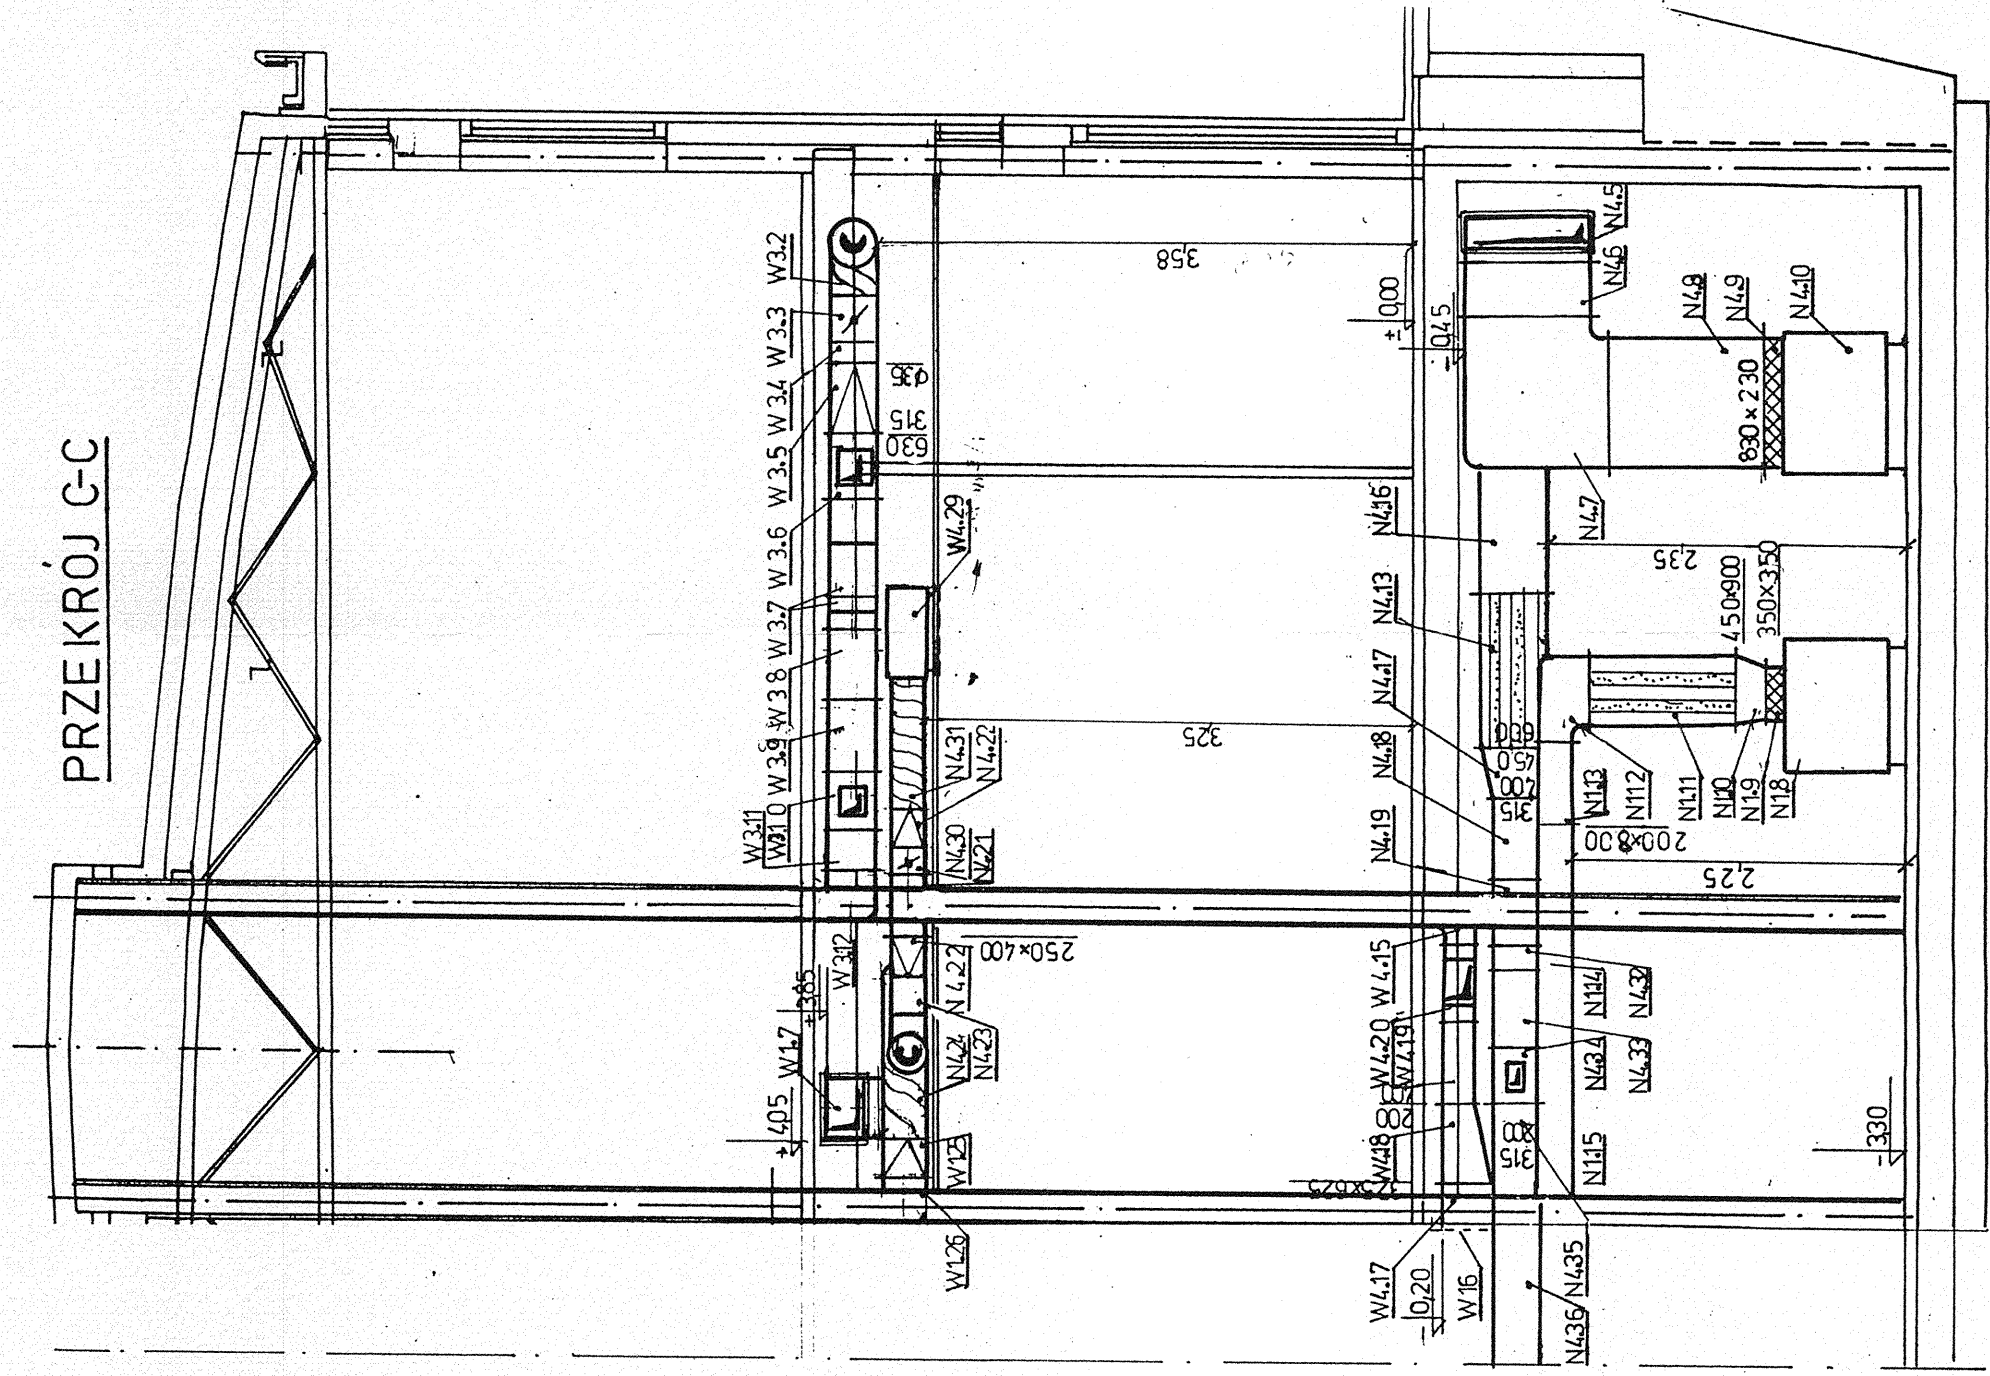

EXPORT and Wayss & Freytag Joint Ve
DOKUMENTACJA POWYKONAWC
AS - BUILD DOCUMENTATION
RUSI TECH. 11

ISSUED FOR CONSTRUCTION
Zdz

ELEKTROPROJEKT LUBLIN	Temat: LUBELSKI RYNEK HURTOWY OWOCOW I WARZYW W ELIZOWCE	mgr inż. Włodzimierz SEKULA	Data 03.1997
Projektant	mgr inż. Włodzimierz SEKULA	mgr inż. Henryk POWIERZA	Skala
Sprawdził	mgr inż. Henryk POWIERZA		
Tytuł rysunku PT wentylacji i klimatyzacji PRZEKROJE B-B C-C	Nr rysunku		4