



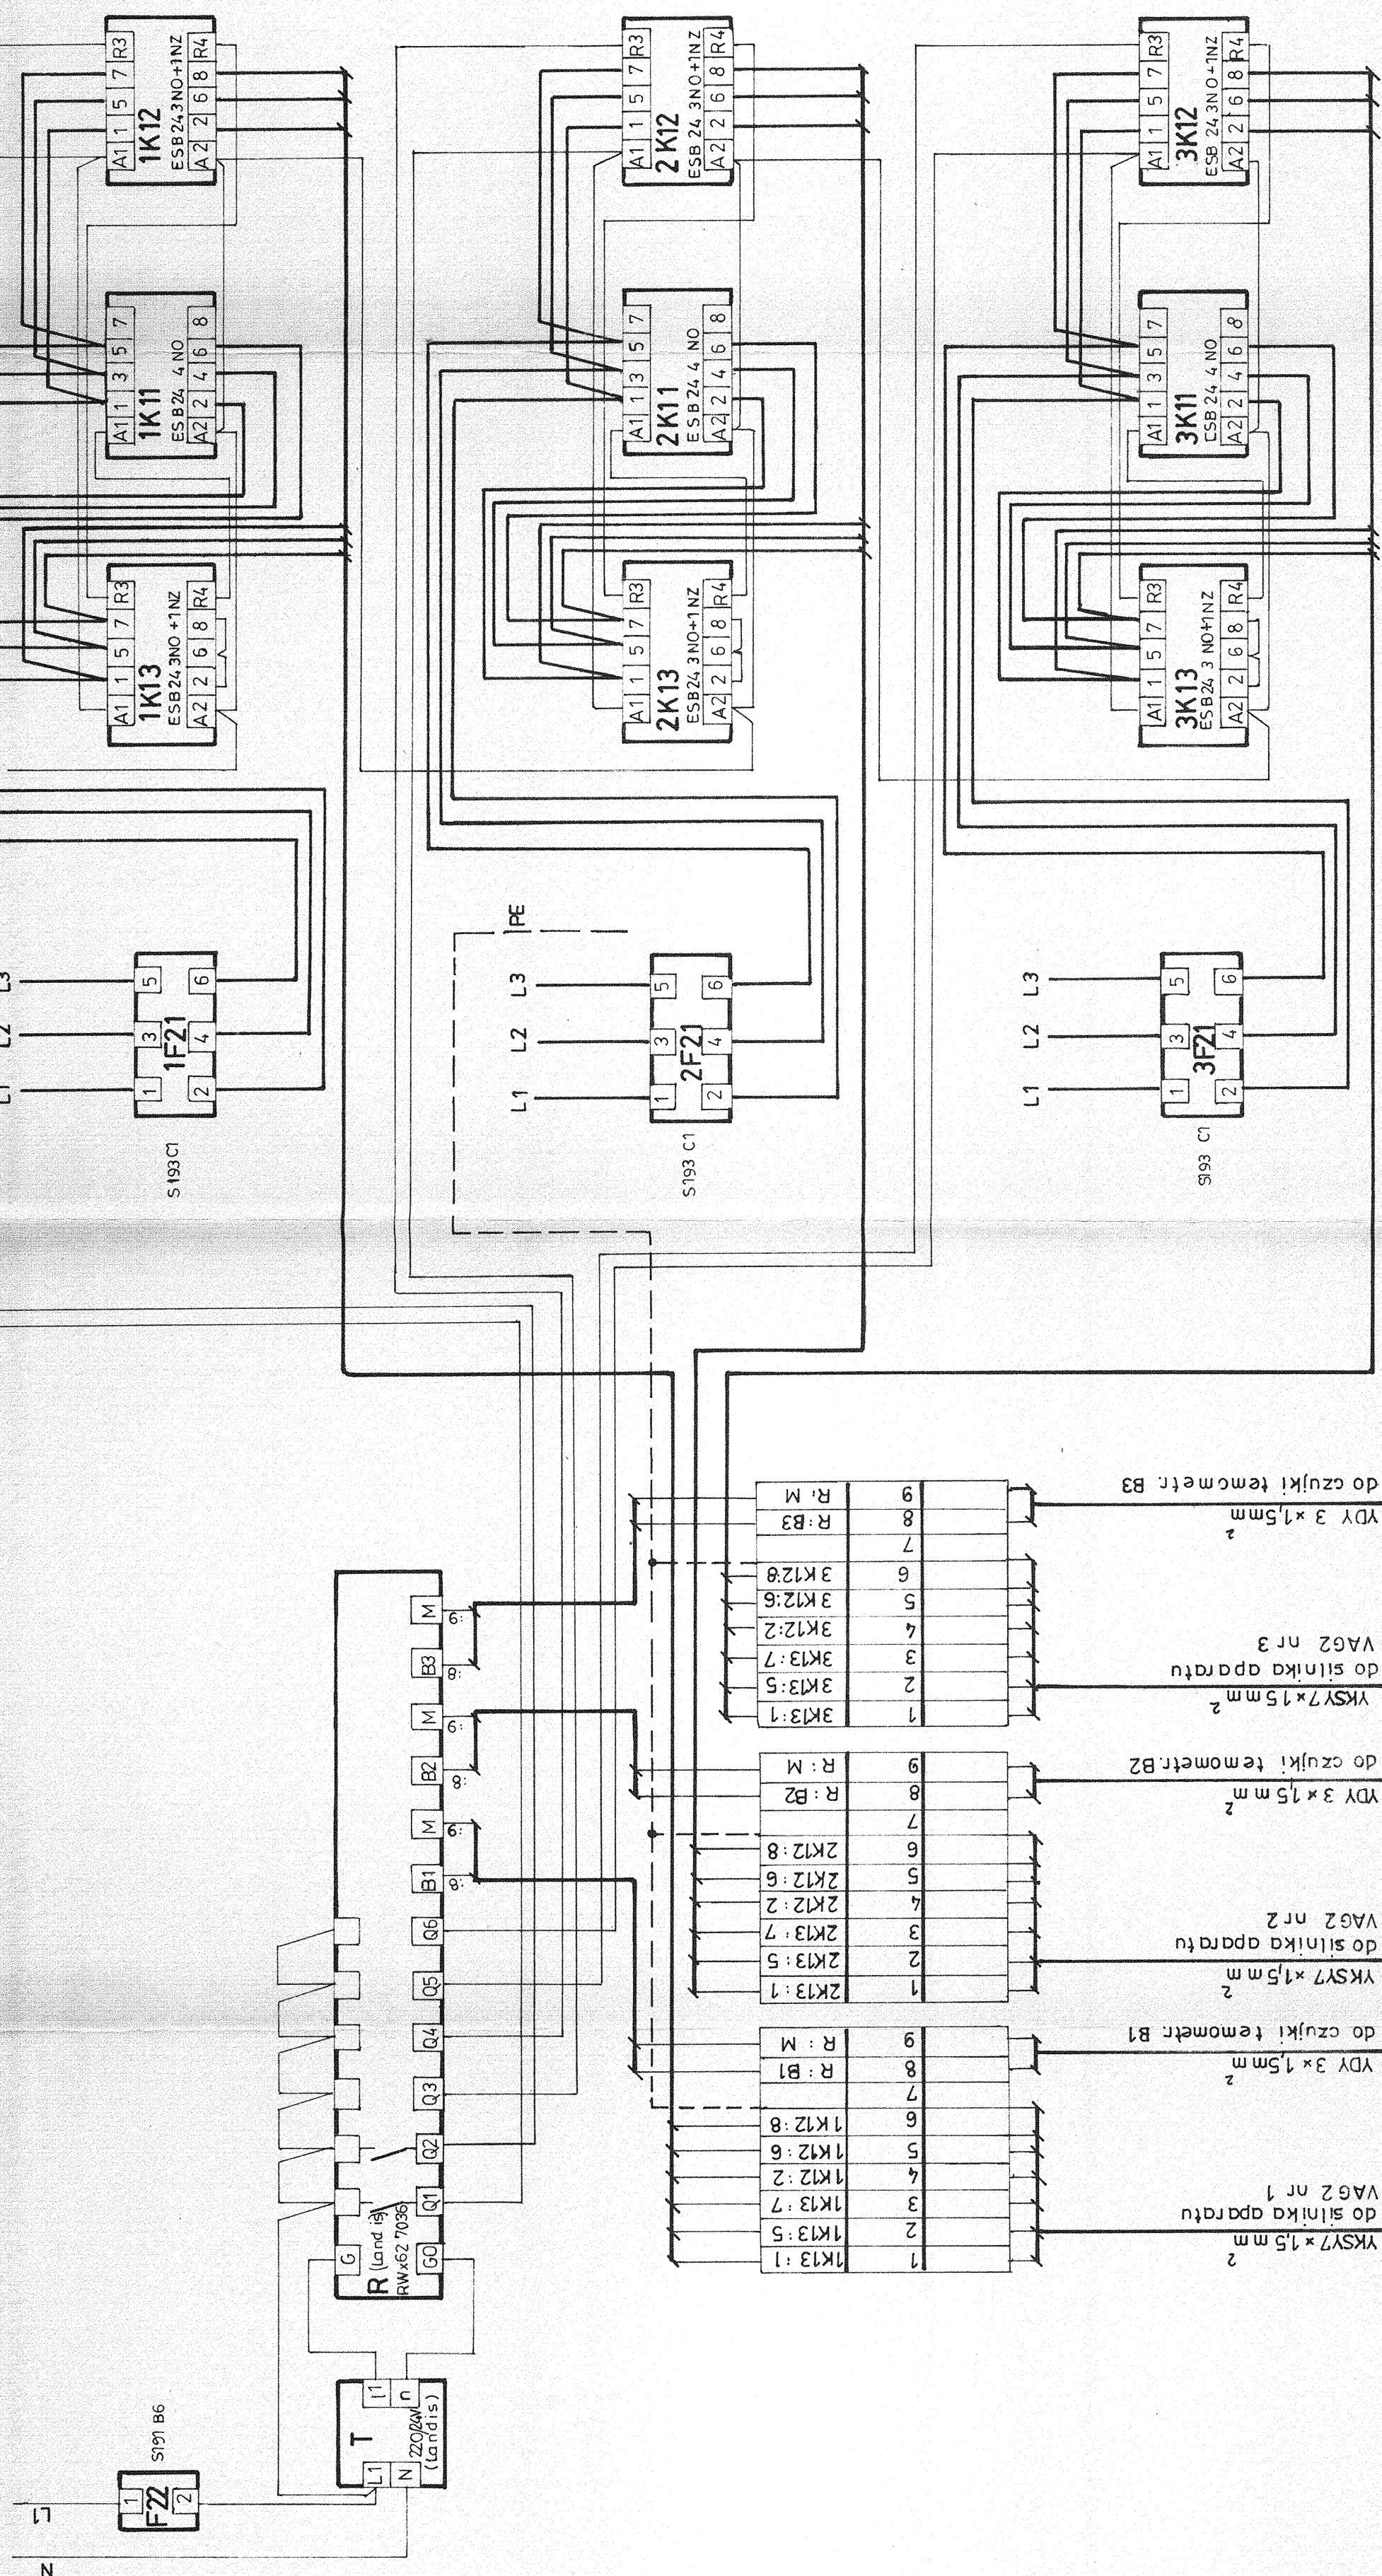

Uwaga:
Obwody drutować przewodem DY 1,5 mm.²

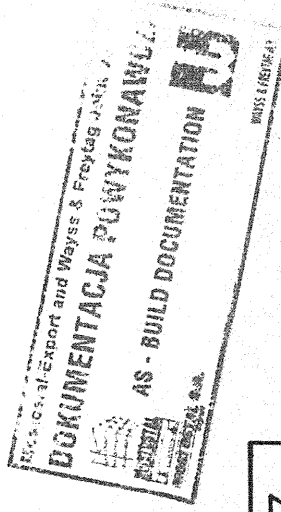

SAMOCZYNNE WYŁĄCZ.
SIEĆ TN-S

ISSUED FOR CONSTRUCTION

mgr. inż. Z. ANDRZEJUK elektryk		1998 r.		%	
L. G. R.-O. SA w Lublinie		02.			
E. KRASTOWSKI inż.					
L. KRZYŻANOWSKI inż.					
W. WÓJTOWICZ					
Lub. Rynek Hurtowy Owoców i Warzyw w Elżwrocławie					
Schemat połączeń i przyłączeń tablicy nagrzewnic TN1 (TN2-TN5) 9-612 524					