



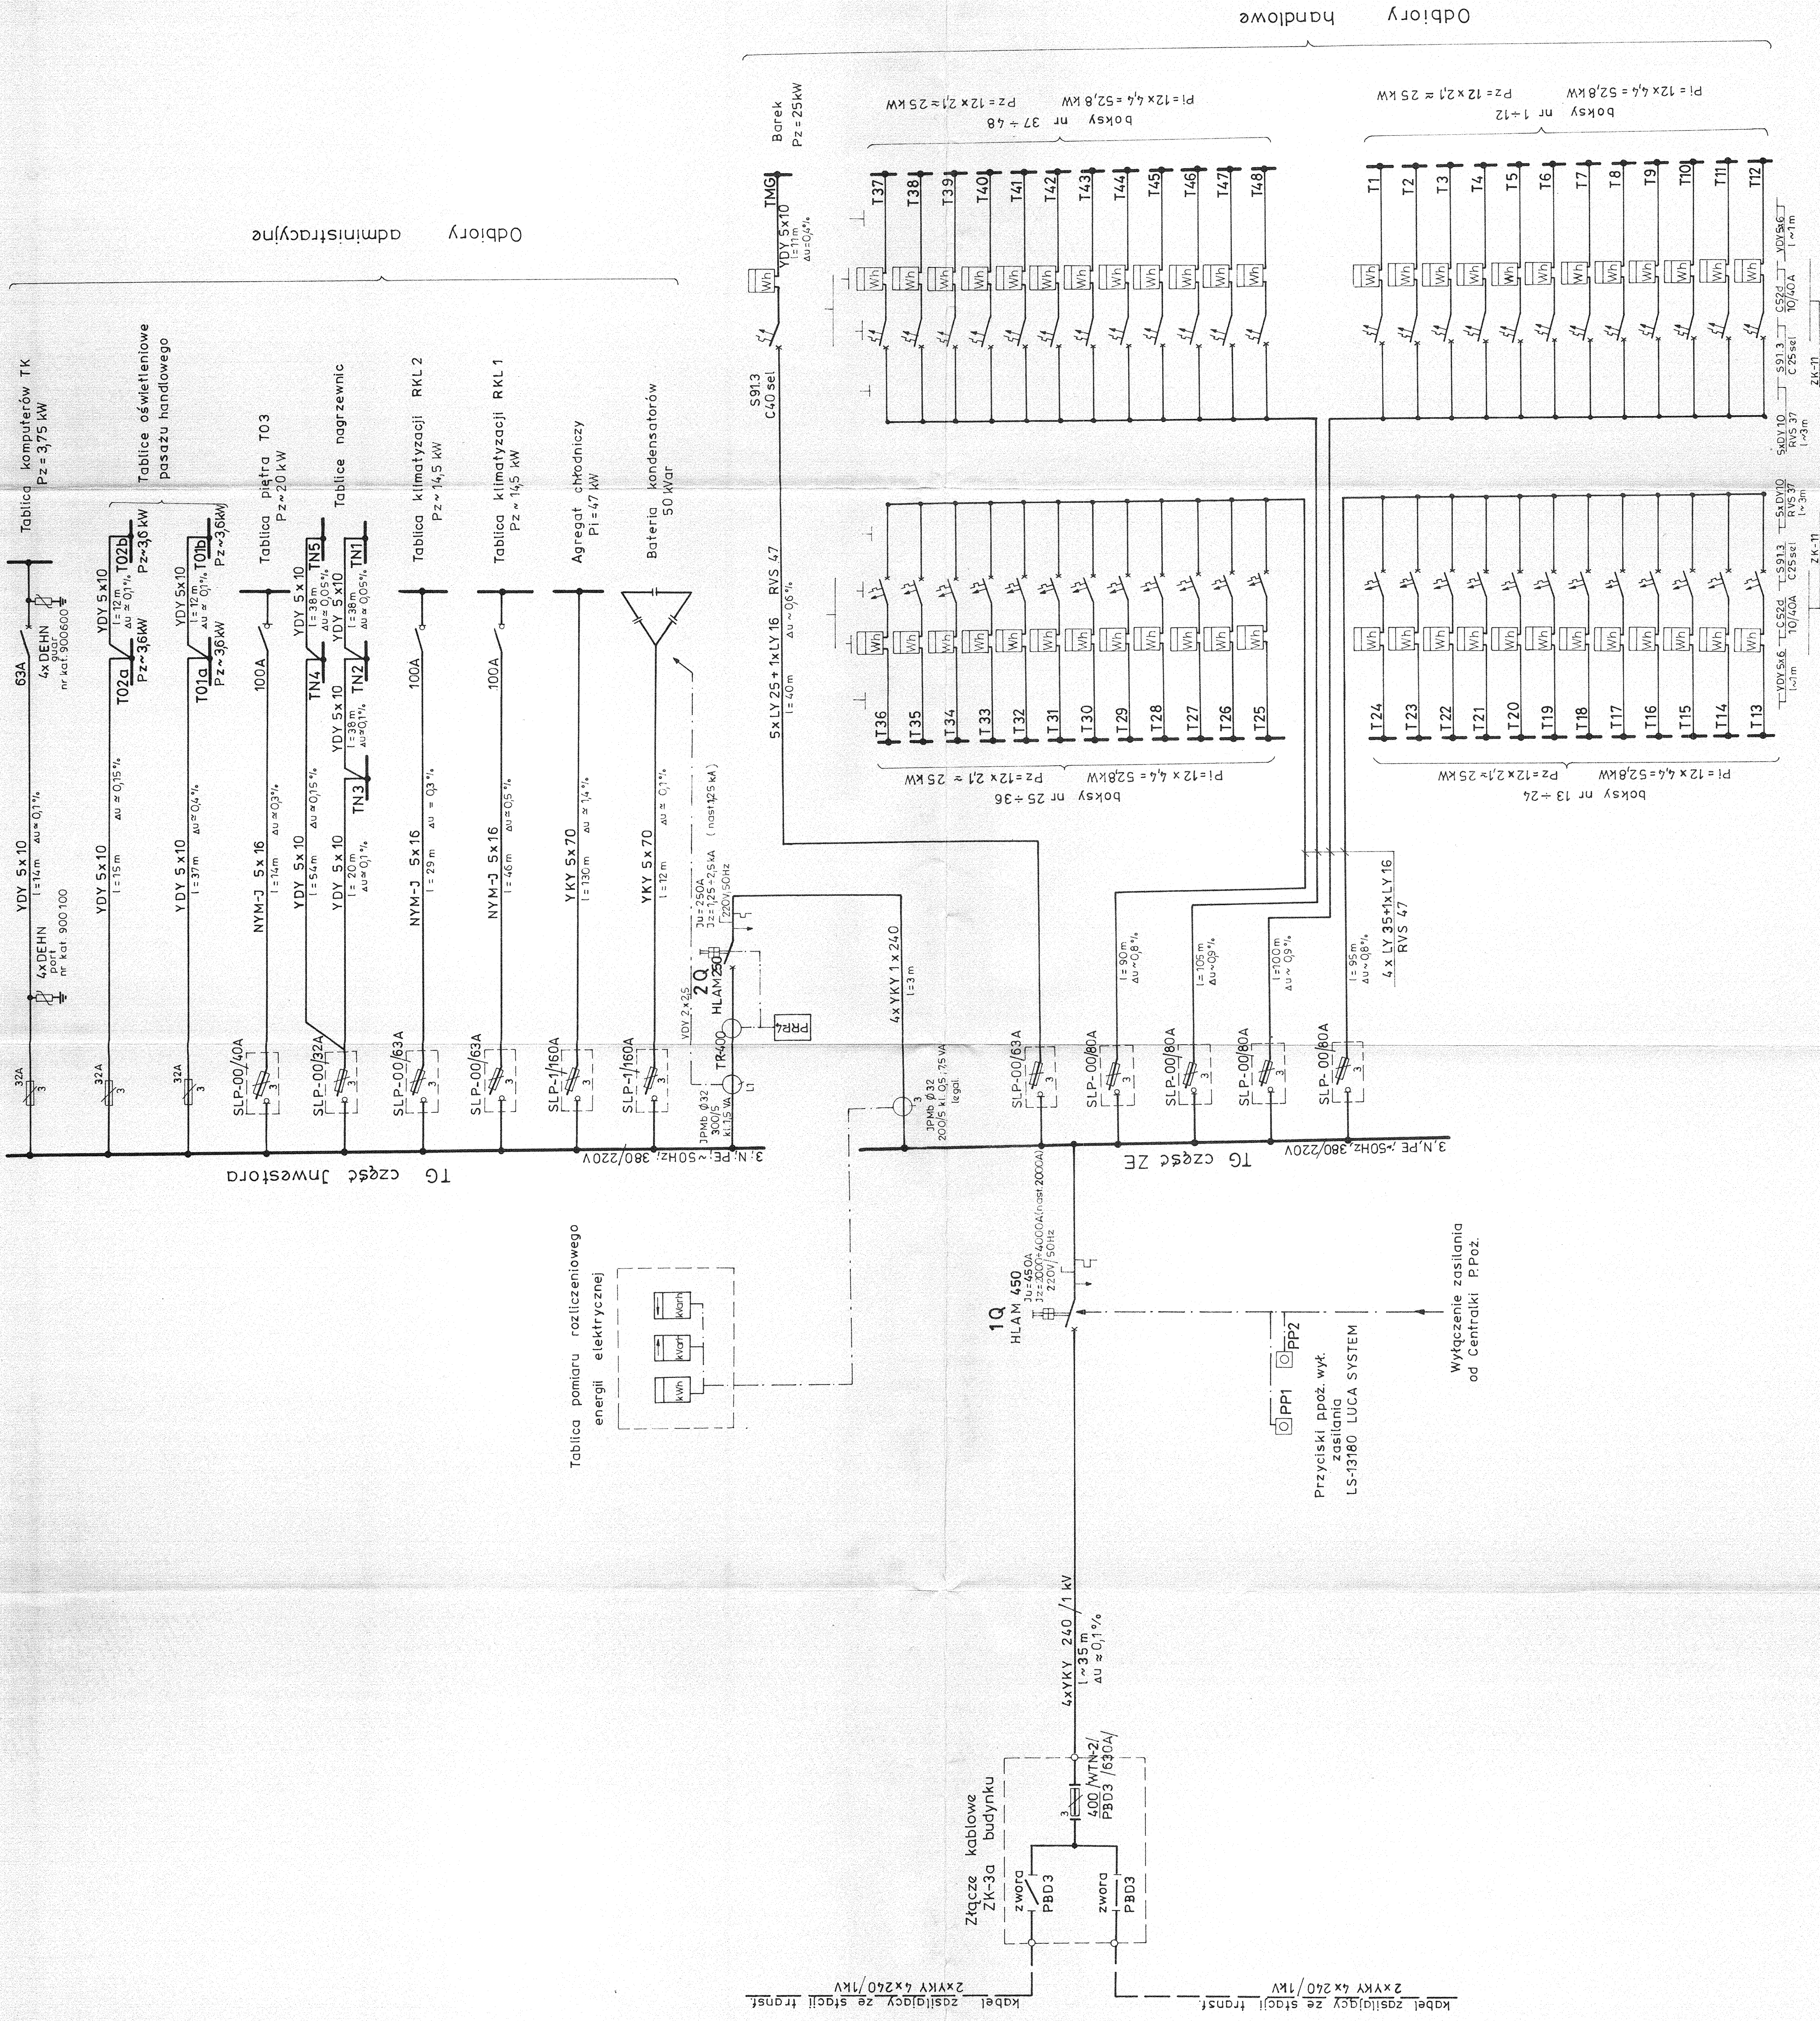

Samoczynne wyłączenie
Układ sieciowy TN-C-S

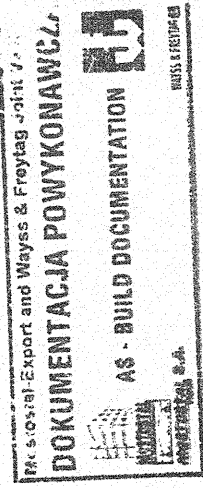

ISSUED FOR CONSTRUCTION

L.G.R.-O. S.A.
w Lublinie
Lub Rynek Hurtowy Ovoców i Warzyw
w Elżewie k/Lublina
Schemat strukturalny zasilania