



ELEWACJA

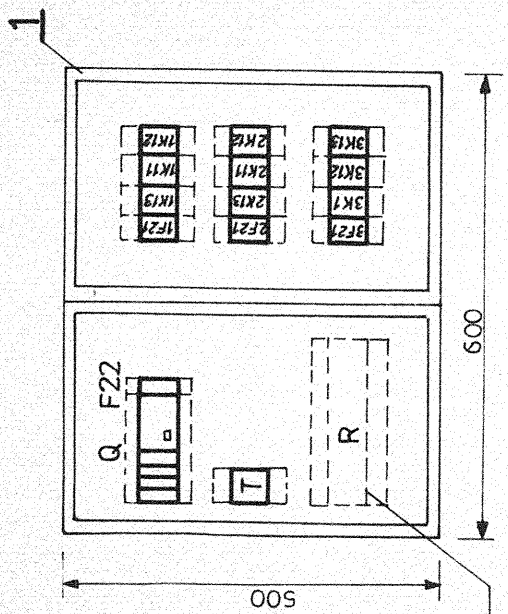

Szafki natynkowe IP 40
3 x 12 modułów


rezerwa miejsca
na sterownik
RWX 62.7036 (Landis)
wg proj. „Instalacje c.o.”

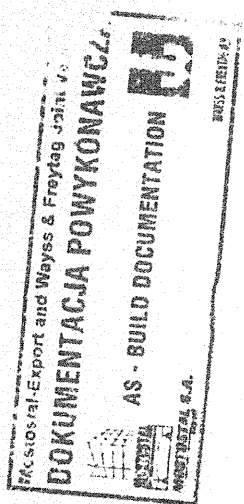

ISSUED FOR CONSTRUCTION

1-3	Wyłącznik instalacyjny	S193 C1	szt	3		
F21	Stycznik	ESB 243NO+ +INZ	szt	6	U _s = 220V	
K13	Stycznik	ESB 24 4NO	szt	3	U _s =220V	ABB
K11	Wyłącznik instalacyjny	S191 B6	szt	1		
F22	Transformator bezpiecz.		szt	1	220/24V	Landis
T	Skrzynka do modułów 3x12 IP40		szt	2		drzwiczki z zamkiem
1	Wyszczególnienie	Typ	Jedn.	ilość	Dane techn.	Katalog
Ozn.						Uwagi

Projektant: mgr inż. Zb. ANDRZEJUK elnuchajuk@poczta.onet.pl
L. KRZYŻANOWSKI
W. WÓJTOWICZ
Schemat strukturalny
tablicy nagrzewnic
TN1 (TN2÷TN5)
1:10
9-6125 22

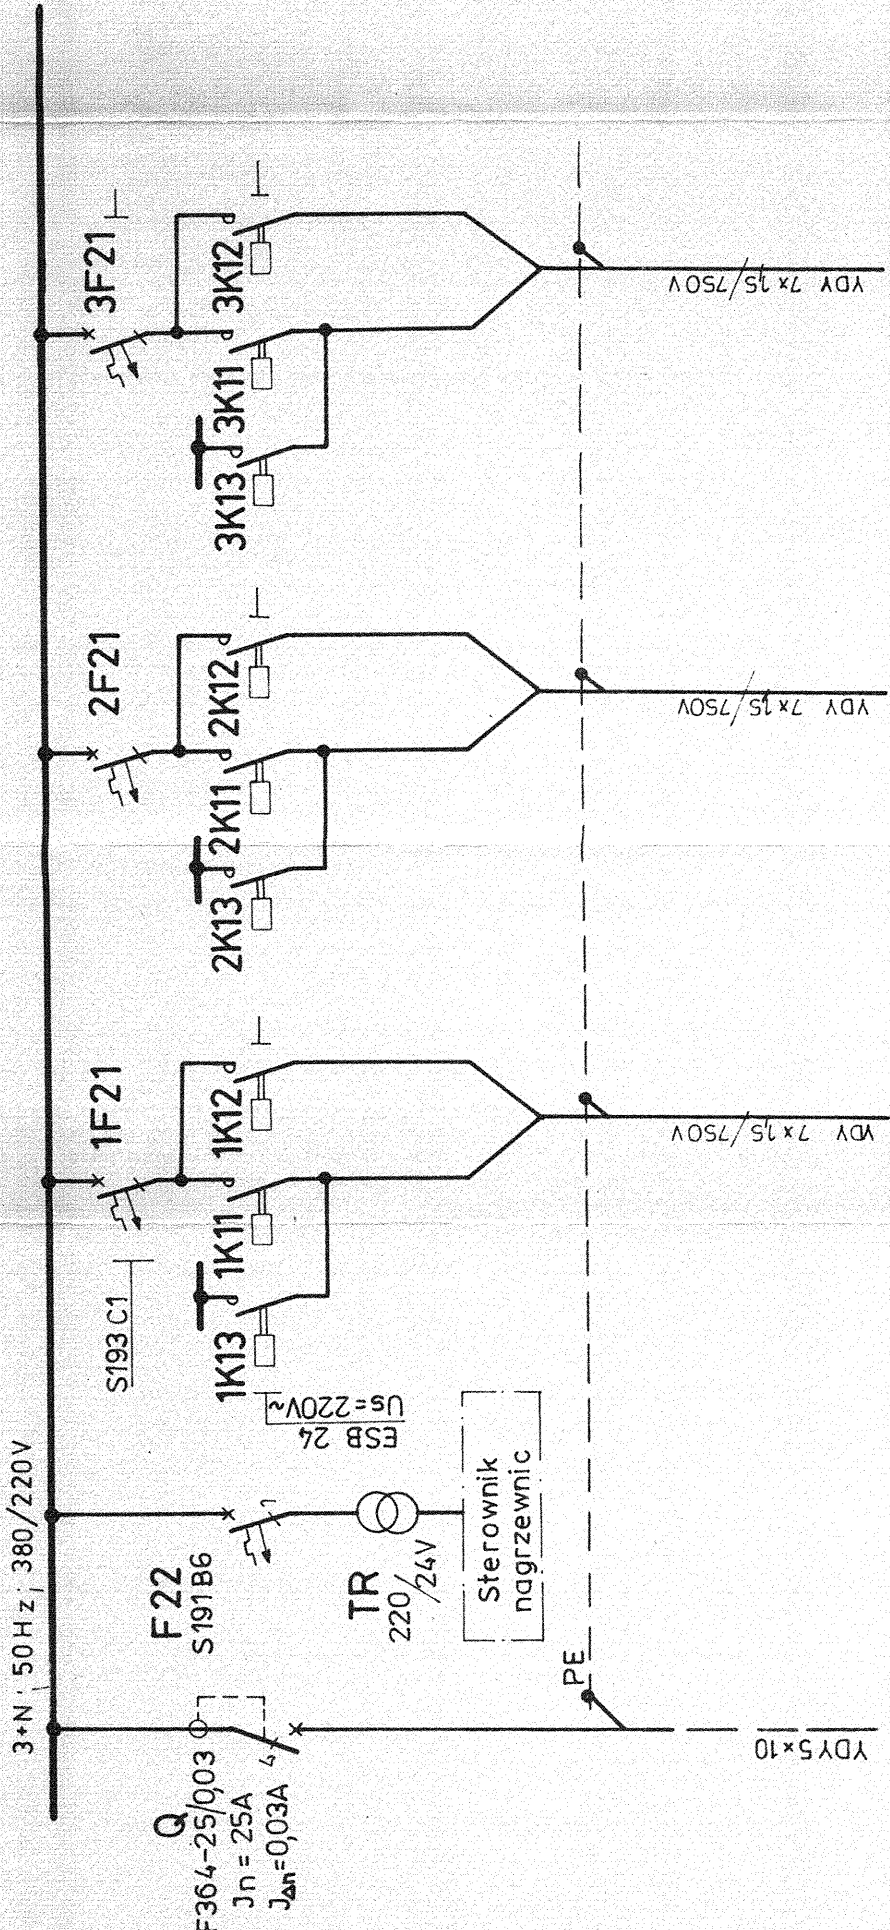

Nr pola	1a	1b	1	2	3
Nazwa pola	Zasilanie z TG	Sterowanie aparatów VAG 2 wg rys.	Aparat grzewczy wentylacyjny VAG 2 (silnik nr 1 2 - biegowy)	Aparat grzewczy wentylacyjny VAG 2 (silnik nr 2 2 biegowy)	Aparat grzewczy wentylacyjny VAG 2 (silnik nr 3 2 - biegowy)
Moc zainst. [kW]	~ 0,75		0,18 / 0,25	0,18 / 0,25	0,18 / 0,25